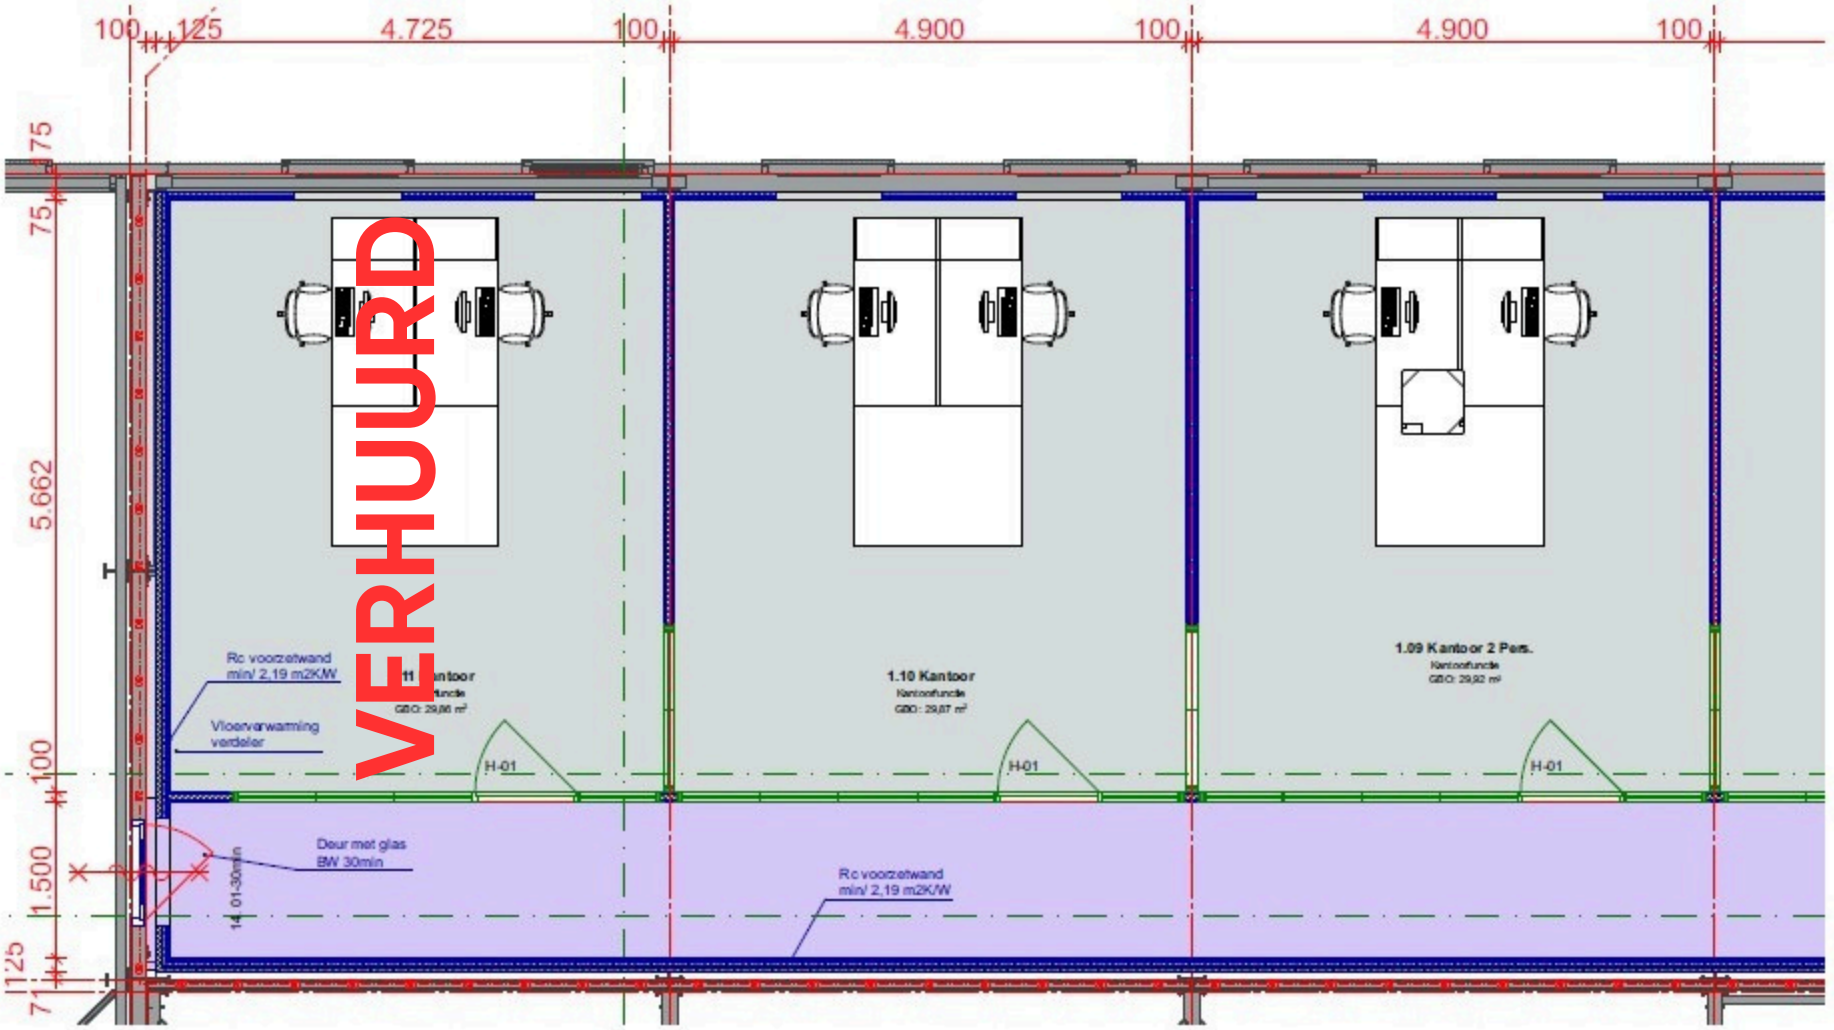

1e Verdieping 1:50

van Rijnsoever b.v

GROENVOORZIENINGS - EN HOVENIERSBEDRIJF

Soesterweg 342
3812 BH Amersfoort
tel. 033- 463 29 46
fax.033- 463 29 50