


Nieuw Nootgedacht Zeist

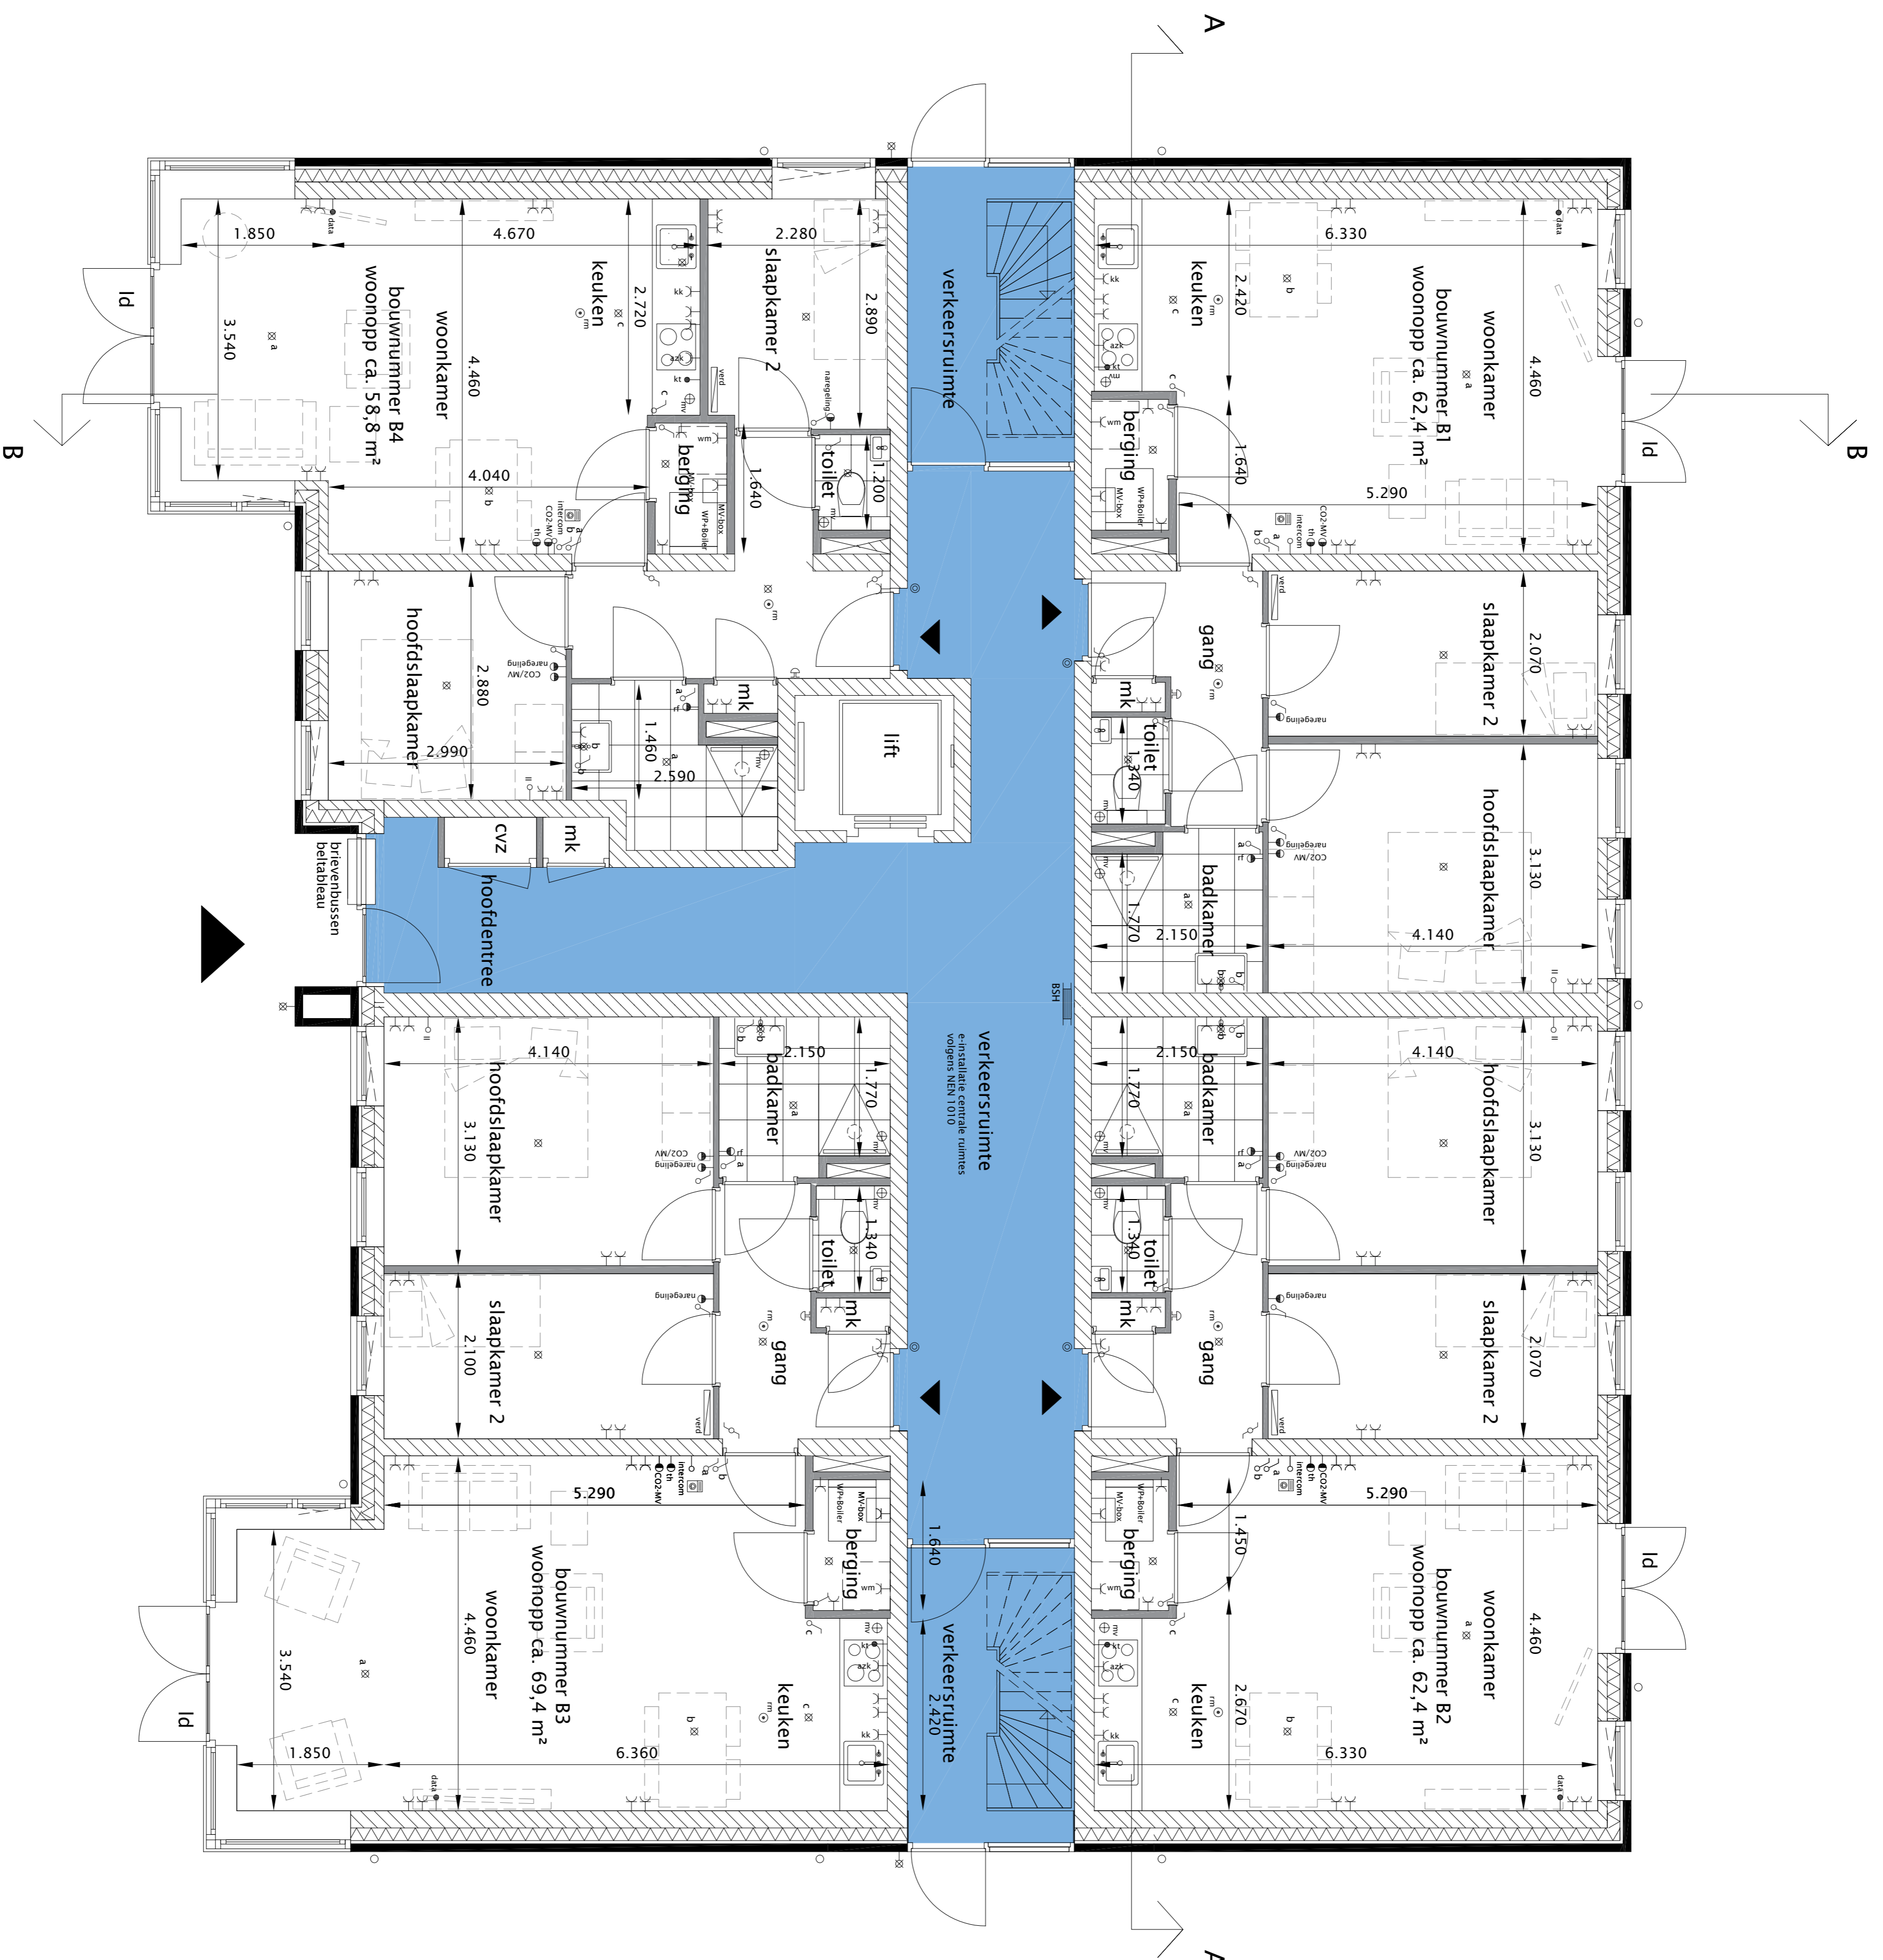

renvooi

- lichtpunt in plafond
- wandlichtpunt
- lichtschakelaar
- lichtschakelaar met bereikbeleiding
- wandcontactdoos
- wandcontactdoos bv wasmachine
- wandcontactdoos bv koelkast
- wandcontactdoos bv afzuigkap
- aansluitpunt kookkast (peritex)
- l-ozz leiding
- l-ozz
- thermostaat
- f schakelaar mechanische ventilatie
- CO2 meet
- na-regulering verwarming
- verdelers vloerverwarming
- afzuigventiel mechanische ventilatie
- intercom met tv/da aansluiting
- intercom met hoofdtelefoon
- rookmelder (gekoppeld)
- bedrukker
- deurbel
- video-intercom
- loopdeur
- brandstangspijpel

- plaatstralen kozijn met opkleeder
- kalkzandsteen
- baksteen
- lichte scheidingswand
- isoliatie
- dalplaat met isolatie

begane grond 1:50 (A1)

Algemeen/ disclaimer

Deze verkooptekeningen geven een goed beeld van de woningen. De vermeldde maten zijn circa maten, indien de maatvoering tussen wanden en verdiepingen wordt aangegeven, is daarbij geen rekening gehouden met wand- of plafondafwerkingen zoals stucwerk, tegels of maatroleranties. In verband met de nauwkeurige uitwerking van details, constructies, maatvoering, materialen en dergelijke, kunnen er afwijkingen ontstaan in de maatvoering. Deze afwijkingen geven geen aanleiding tot verrekening. Aan de tekening kunnen geen rechten worden ontleend.

Maatvoering op deze tekening is onder voorbehoud van kleine wijzigingen tijdens de uitvoering.

De aangegeven posities van aansluitpunten en schakelaars op deze tekening is onder voorbehoud van kleine wijzigingen tijdens de uitvoering.

De op tekening aangegeven huishoudelijke apparaten zoals wasmachine, losse kasten en meubilair behoren niet tot de levering van de aannemer.

Inbraakverendigheid van hang- en sluitwerk, voldoen aan weerstandsklasse 2

Voor kleuren en materialen wordt verwezen naar de technische omschrijving en kleuren- en materialenstaat.




project: 10 appartementen Nieuw Nootgedacht te Zeist
opdrachtgever: Smink Vastgoed BV Nijkerk
status: verkooptekening bouwnummer B1 tot en met B4

schaal: 1:50
formaat: A1
datum: 25 juni 2024

tekeningsnummer: VK-B-01

JEVANHET
ARCHITECTUUR

Nieuw Nootgedacht Zeist

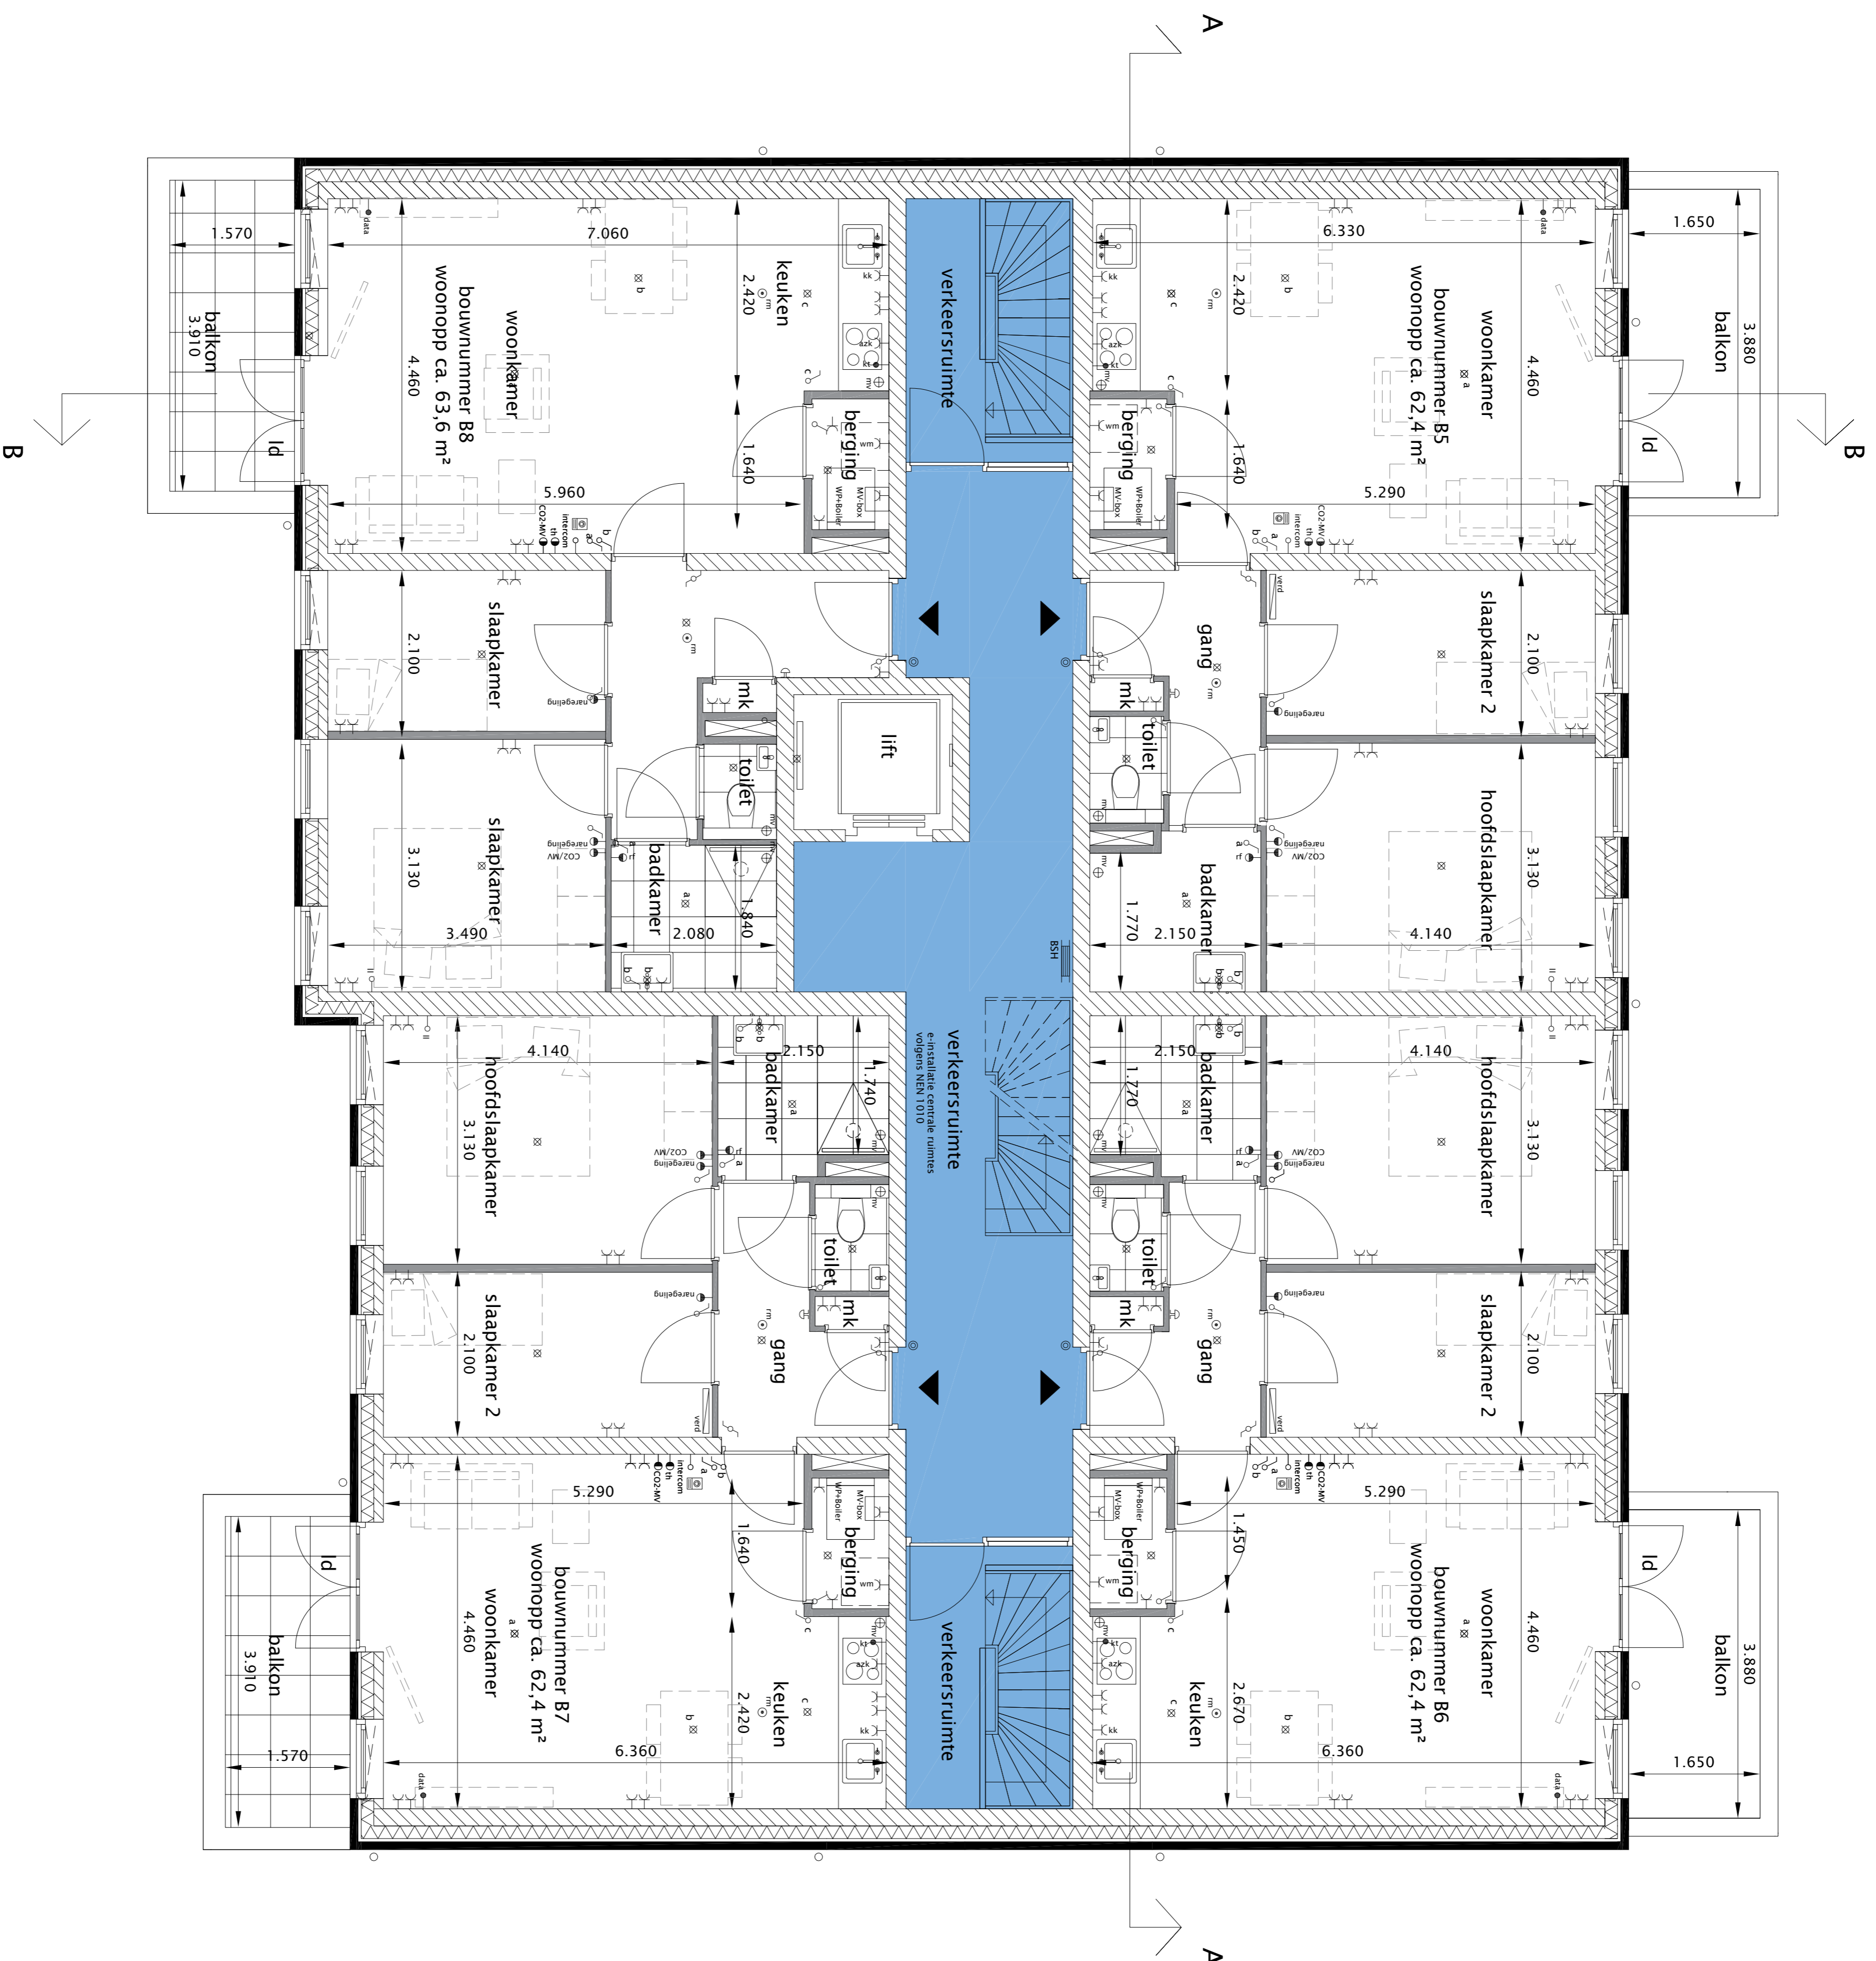

renvooi

- ⊠ lichtpunt in plafond
- ⊠ wandlichtpunt
- ⊠ lichtschakelaar
- ⊠ lichtschakelaar met bereikbeleiding
- ⊠ wandcontactdoos
- ⊠ wandcontactdoos tv/wasmachine
- ⊠ wandcontactdoos tv/wasmachine
- ⊠ wandcontactdoos tv/wasmachine
- ⊠ wandcontactdoos tv/wasmachine
- ⊠ aansluitpunt koelkast (peritel)
- ⊠ laze leding
- ⊠ thermostaat
- ⊠ f/stabielair mechanische ventilatie
- ⊠ CO2 meet
- ⊠ naregeling verwarming
- ⊠ verdeler vloerverwarming
- ⊠ afzuigventiel mechanische ventilatie
- ⊠ intercom met/of aansluiting
- ⊠ intercom met hoofdtelefoon
- ⊠ rookmelder (gekoppeld)
- ⊠ bedrukker
- ⊠ deurbel
- ⊠ video-intercom
- ⊠ loopdeur
- ⊠ brandstangspijpel

1e verdieping 1:50 (A1)

Algemeen/ disclaimer

Deze verkooptekeningen geven een goed beeld van de woningen. De vermelde maten zijn circa maten, indien de maatvoering tussen wanden en verdiepingen wordt aangegeven, is daarbij geen rekening gehouden met wand- of plafondafwerkingen zoals stucwerk, tegels of maatroleranties. In verband met de nauwkeurige uitwerking van details, constructies, maatvoering materialen en dergelijke, kunnen er afwijkingen ontstaan in de maatvoering. Deze afwijkingen geven geen aanleiding tot verrekening. Aan de tekening kunnen geen rechten worden ontleend.

Maatvoering op deze tekening is onder voorbehoud van kleine wijzigingen tijdens de uitvoering.

De aangegeven posities van aansluitpunten en schakelaars op deze tekening is onder voorbehoud van kleine wijzigingen tijdens de uitvoering.

De op tekening aangegeven huishoudelijke apparaten zoals wasmachine, losse kasten en meubilair behoren niet tot de levering van de aannemer.

Inbraakverendheid van hang- en sluitwerk, voldoen aan weerstandsklasse 2

Voor kleuren en materialen wordt verwezen naar de technische omschrijving en kleuren- en materialenstaat.




project: 10 appartementen Nieuw Nootgedacht te Zeist
 opdrachtgever: Smink Vastgoed BV Nijkerk
 status: verkooptekening bouwnummer B5 tot en met B8

schaal: 1:50
 formaat: A1
 datum: 25 juni 2024

tekeningsnummer: VK-B-02

Nieuw Nootgedacht Zeist

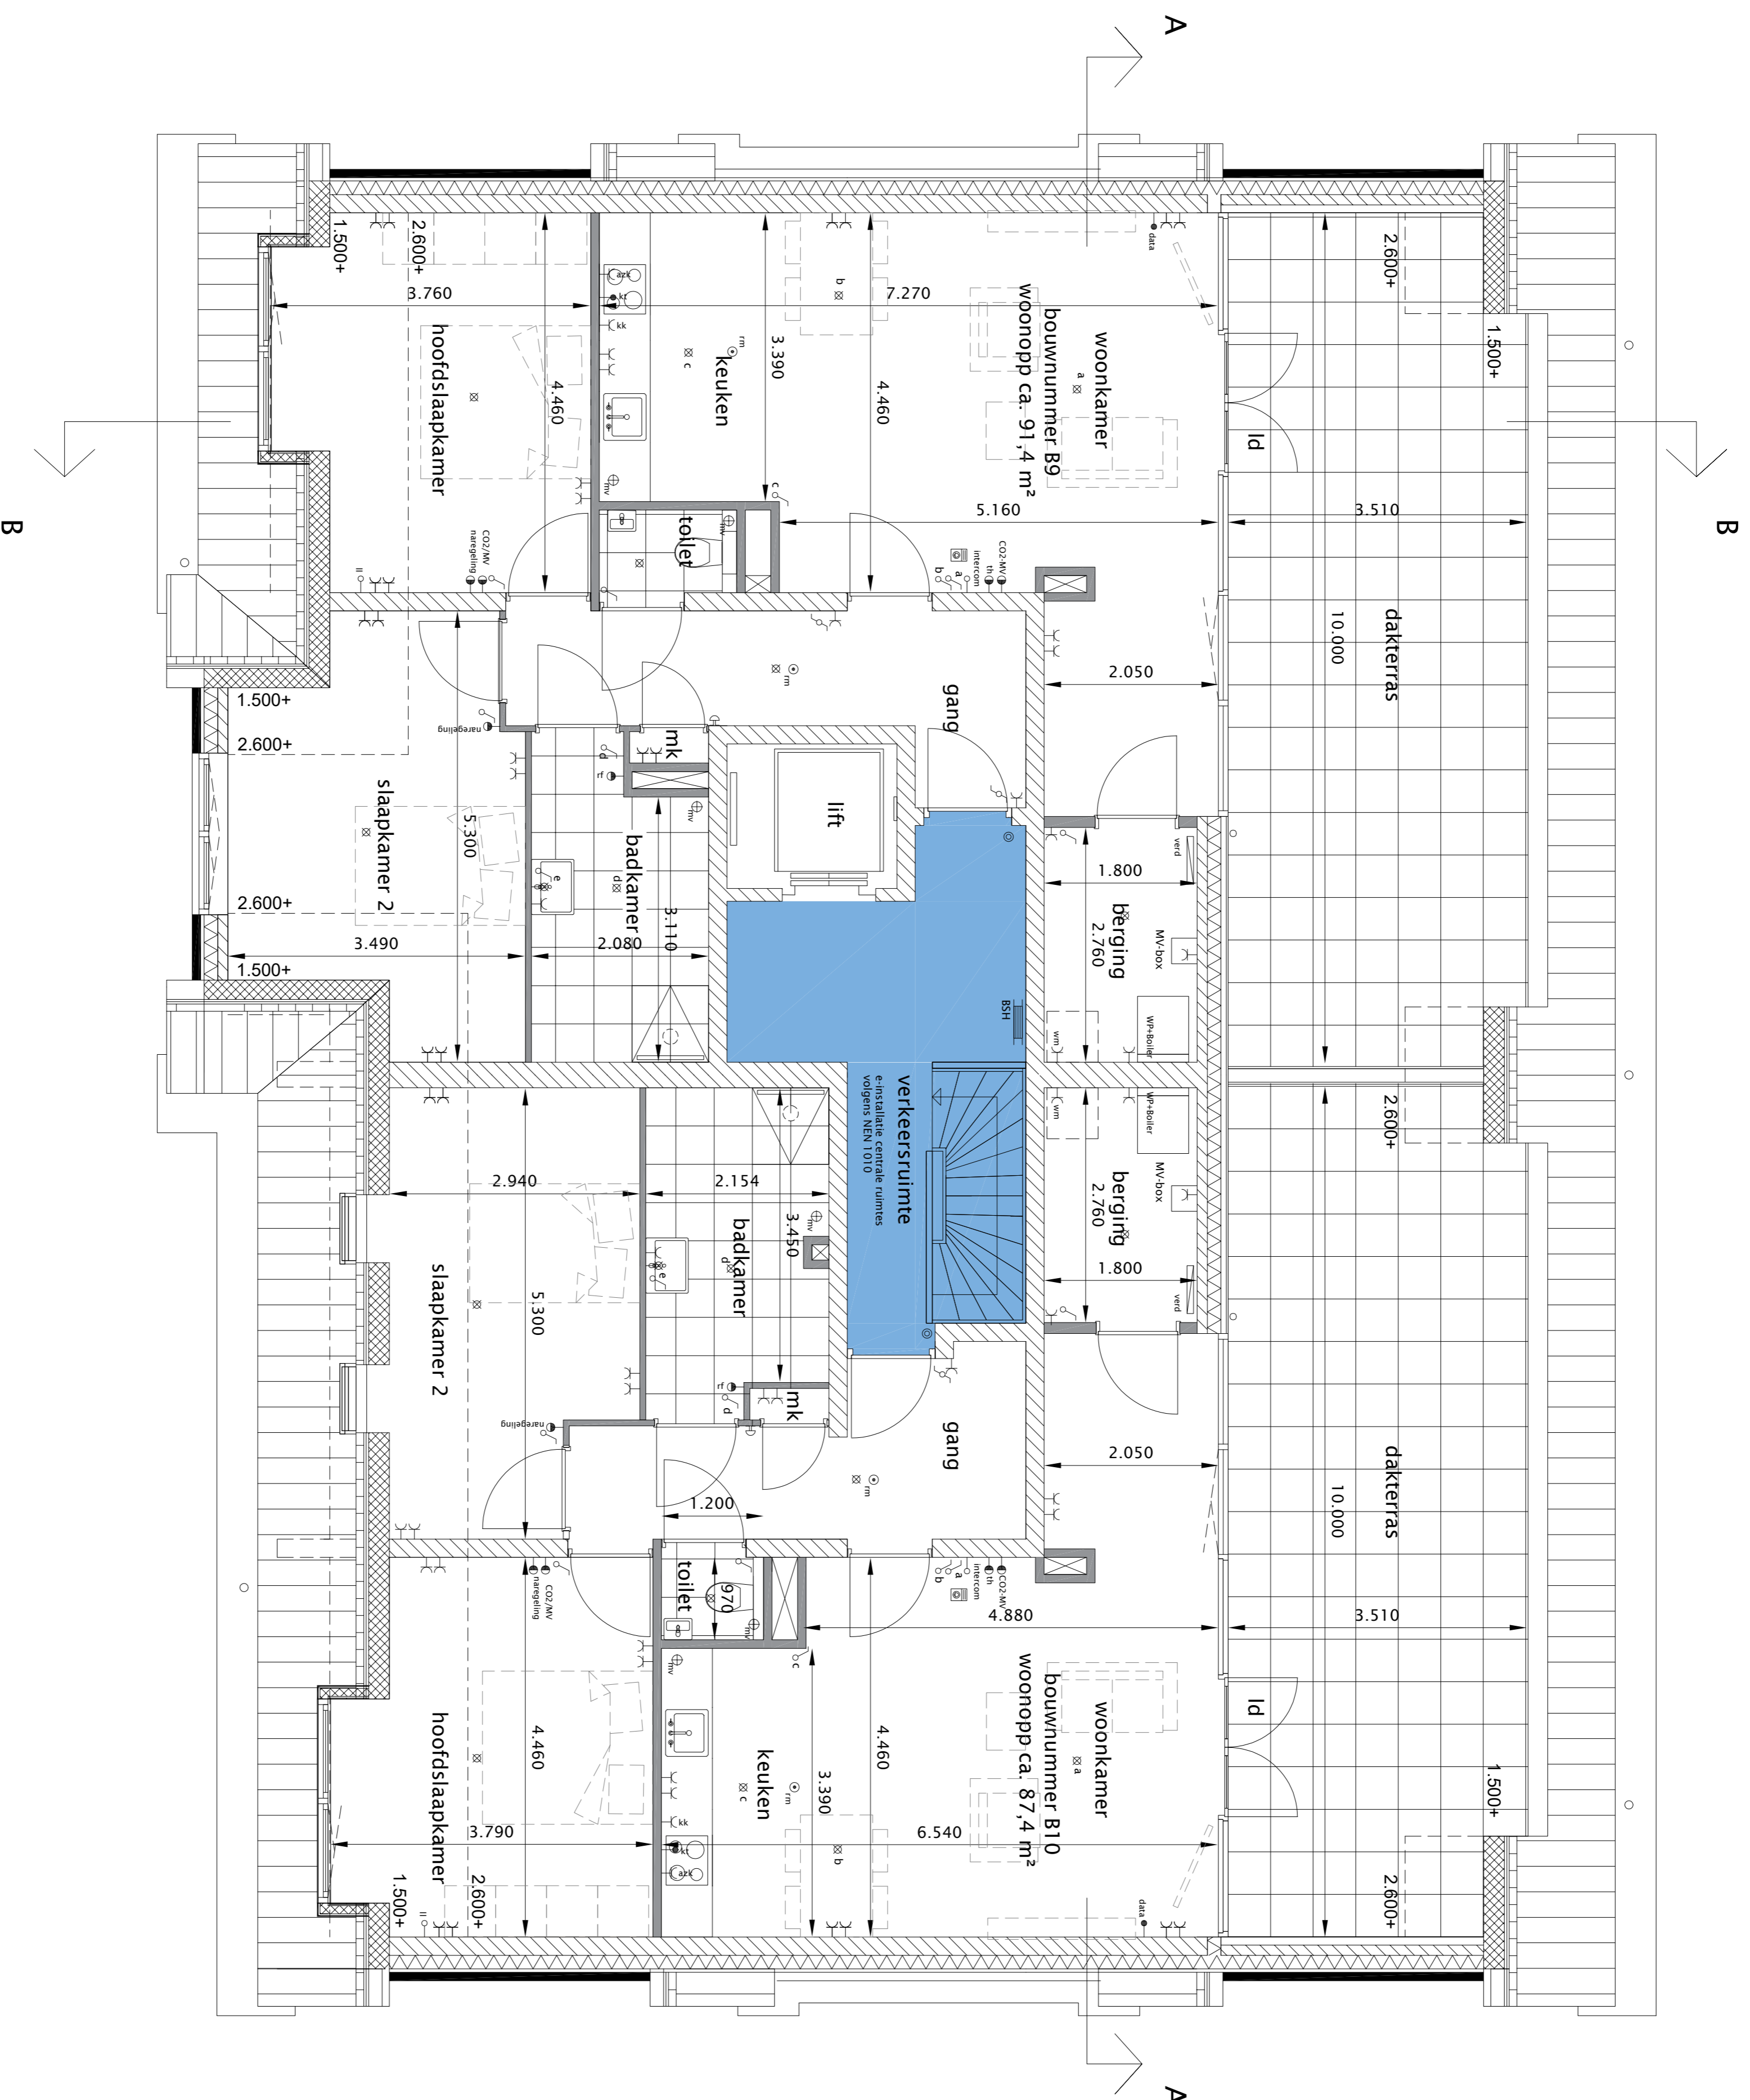

renvooi

- lichtpunt in plafond
- wandlichtpunt
- lithischakelaar
- lithischakelaar
- lithischakelaar met bereikbeleiding
- wandcontactdoos
- wandcontactdoos by wasmachine
- wandcontactdoos by koelkast
- wandcontactdoos by afzuiglap
- aansluitpunt kookkast (peritex)
- l-oz leiding
- thermostaat
- rf schakelaar mechanische ventilatie
- CO2 meet
- natregeling verwarming
- verdel. vloerverwarming
- afzuigventiel mechanische ventilatie
- telecom/intercom/oa aansluiting
- intercom met hoofdeure
- rookmelder (gekoppeld)
- bedrukker
- deurbel
- video-intercom
- loopdeur
- brandstangspiegel

- plaatstalen kozijn met opkleeder
- kalkeandsteen
- baksteen
- lichte scheidingswand
- isolatie
- dakplaat met isolatie

2e verdieping 1:50 (A1)

Algemeen/ disclaimer

Deze verkooptekeningen geven een goed beeld van de woningen. De vermelde maten zijn circa maten. Indien de maatvoering tussen wanden en verdiepingen wordt aangegeven, is daarbij geen rekening gehouden met wand- of plafondafwerkingen zoals stucwerk, tegels of maatoleranties. In verband met de nauwkeurige uitwerking van details, constructies, maatvoering materialen en dergelijke, kunnen er afwijkingen ontstaan in de maatvoering. Deze afwijkingen geven geen aanleiding tot verrekening. Aan de tekening kunnen geen rechten worden ontleend.

Maatvoering op deze tekening is onder voorbehoud van kleine wijzigingen tijdens de uitvoering.

De aangegeven posities van aansluitpunten en schakelaars op deze tekening is onder voorbehoud van kleine wijzigingen tijdens de uitvoering.

De op tekening aangegeven huishoudelijke apparaten zoals wasmachine, losse kasten en meubilair behoren niet tot de levering van de aannemer.

Inbraakverendheid van hang- en sluitwerk, voldoen aan weerstandsklasse 2

Voor kleuren en materialen wordt verwezen naar de technische omschrijving en kleuren- en materialenstaat.




project: 10 appartementen Nieuw Nootgedacht te Zeist
opdrachtgever: Smink Vastgoed BV Nijkerk
status: verkooptekening bouwnummer B9 en B10

schaal: 1:50
formaat: A1
datum: 25 juni 2024


tekeningsnummer: VK-B-03

JEVANHET
ARCHITECTUUR


Nieuw Nooitgedacht Zeist

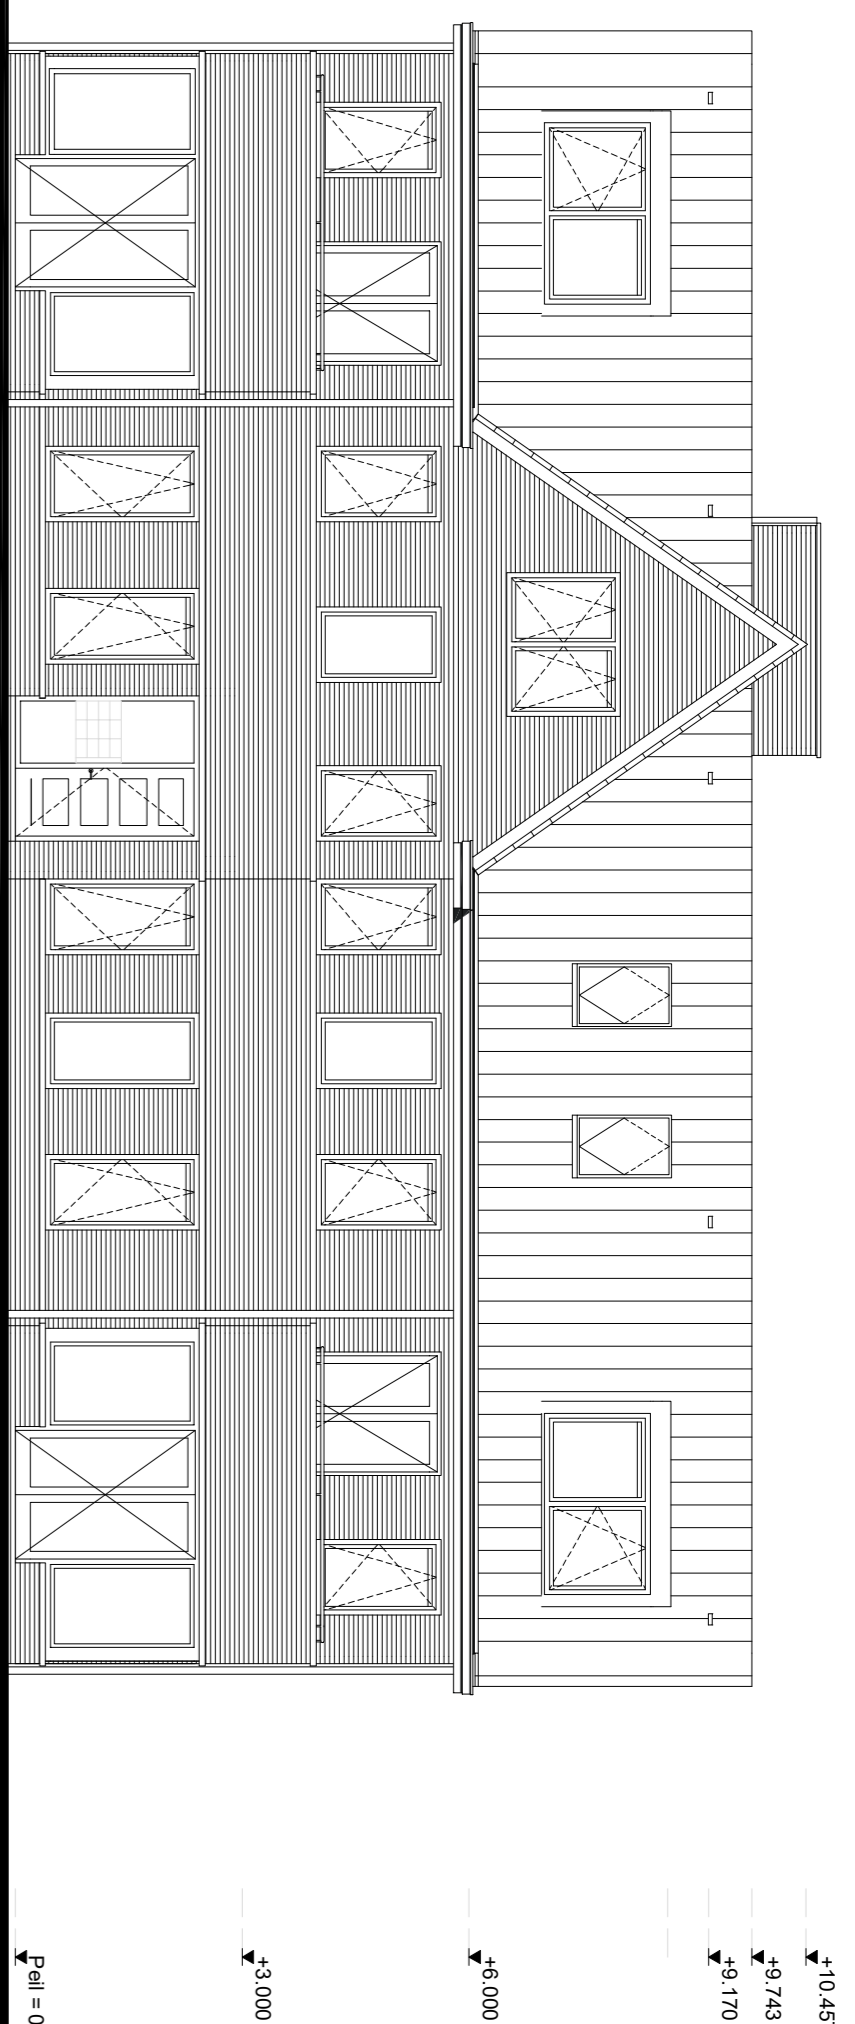


voorgevel

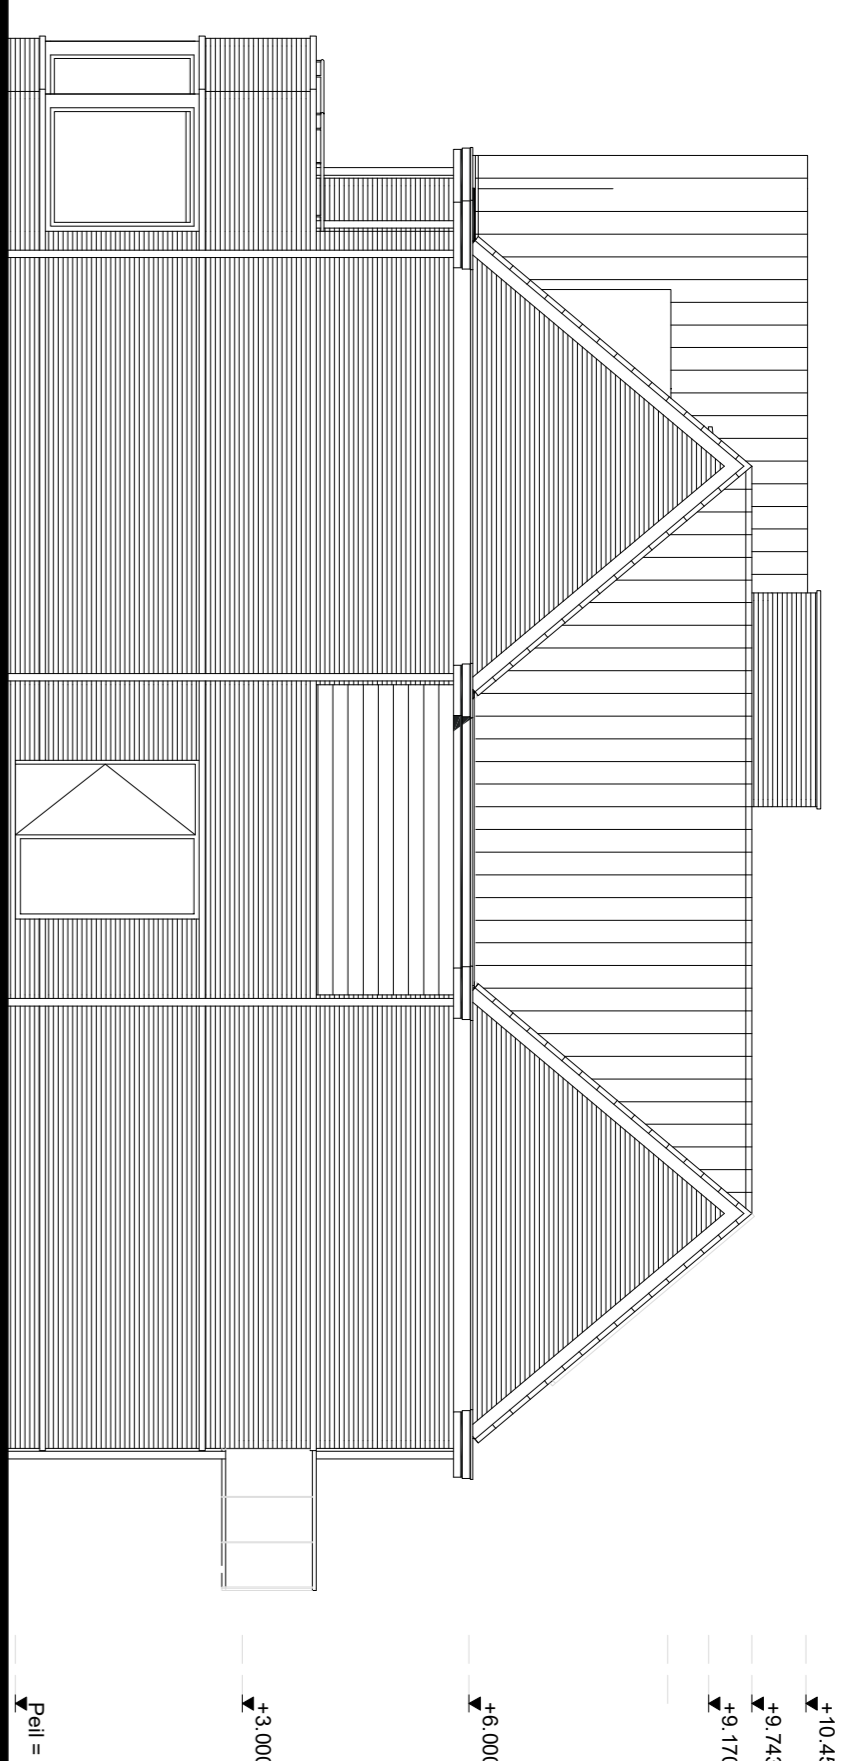




rechter zijgevel

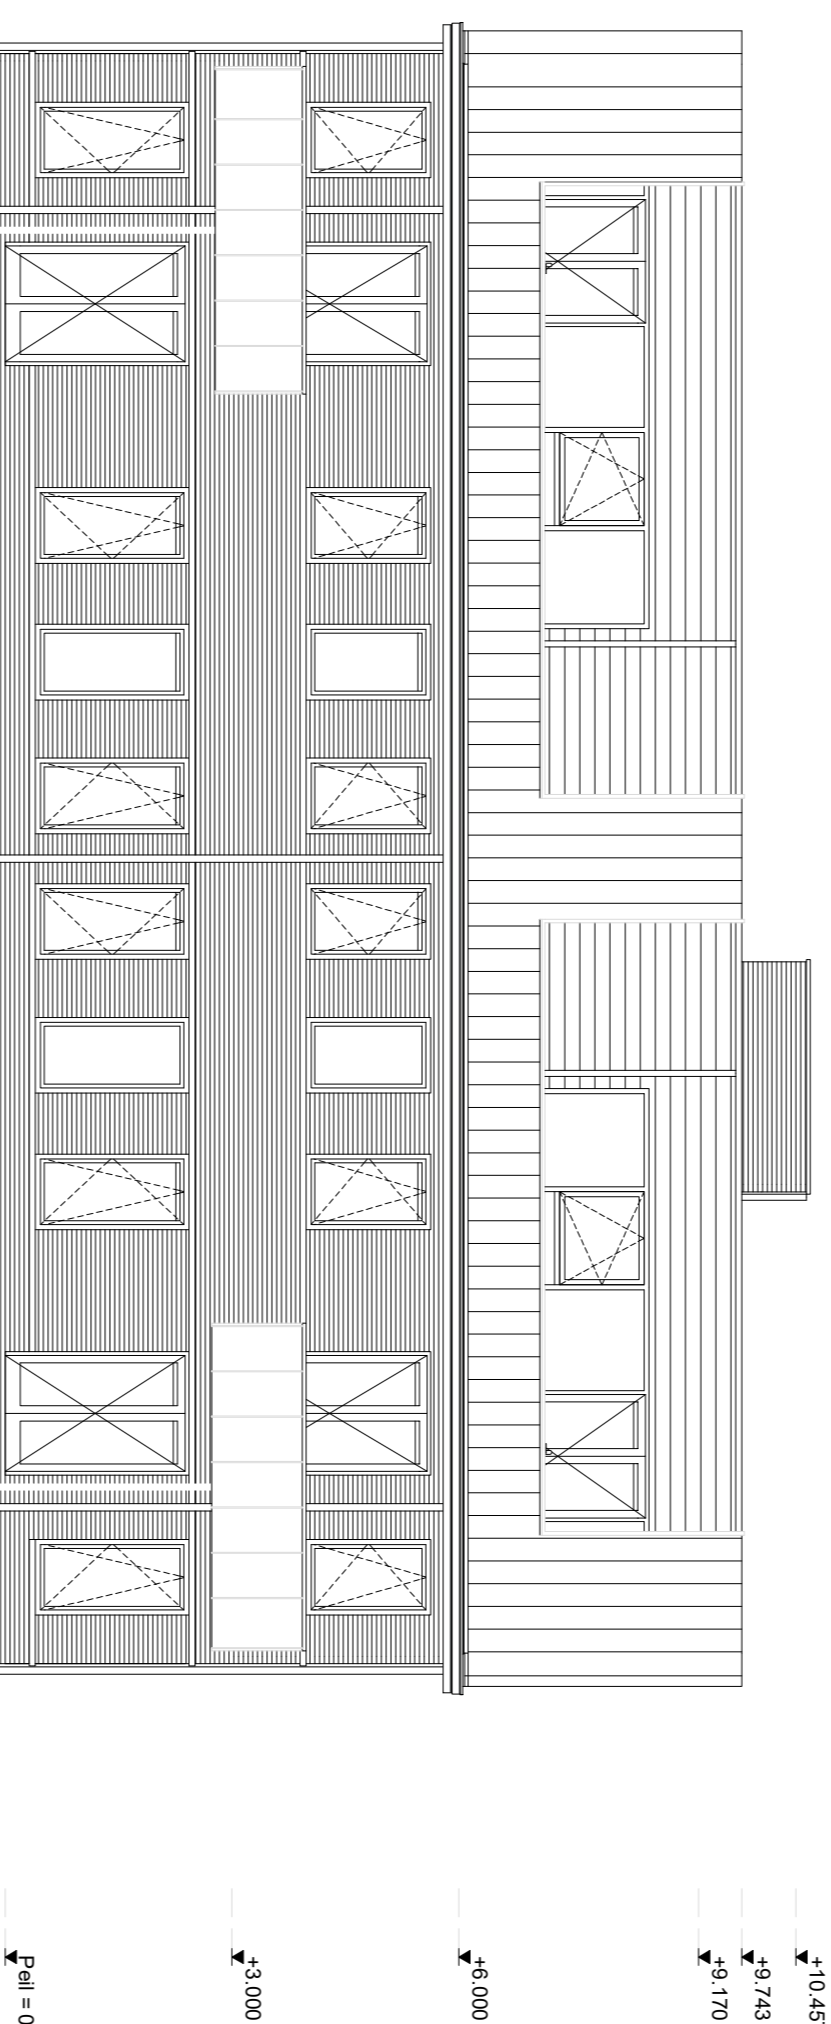


achtergevel

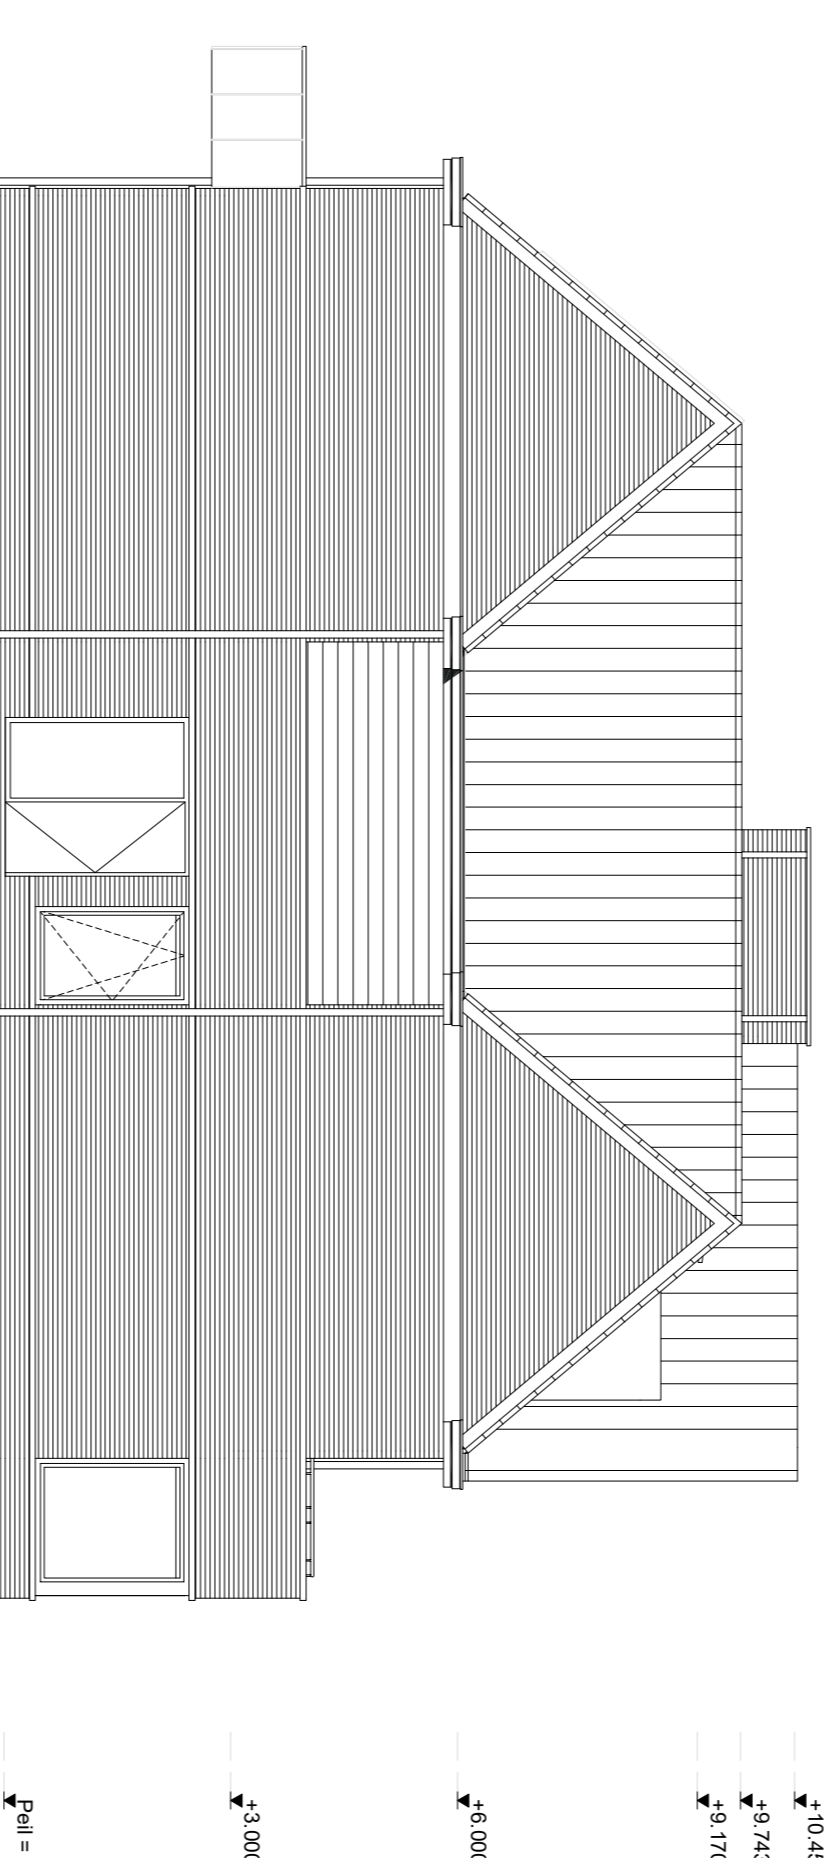

linker zijgevel

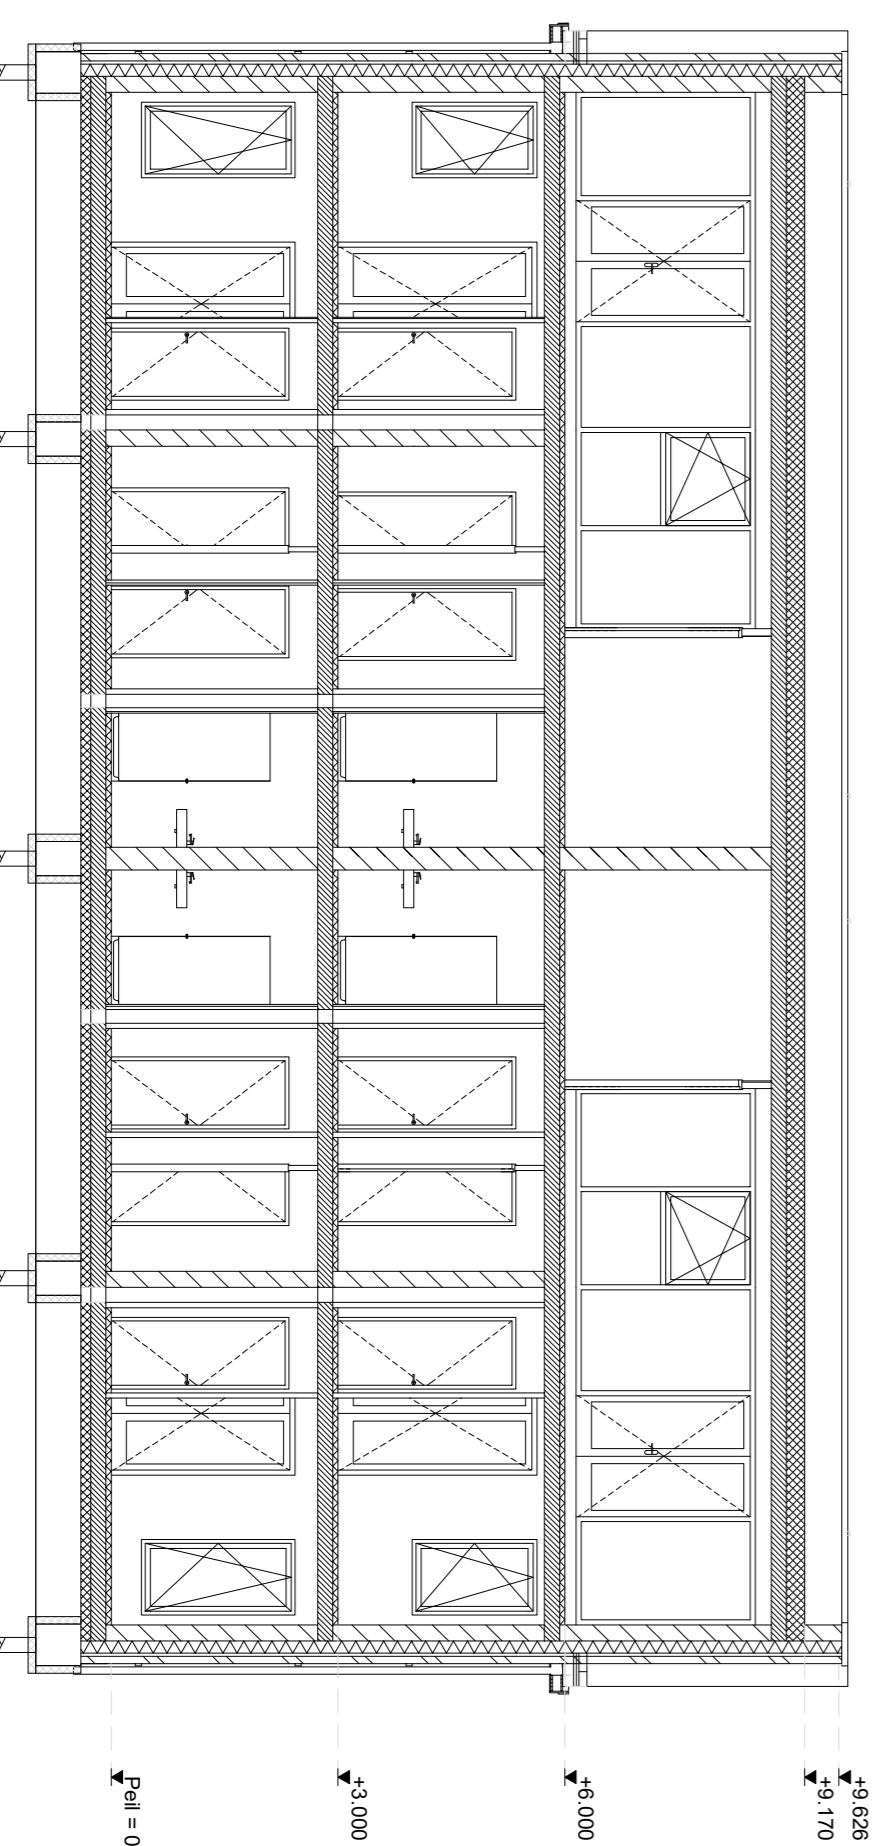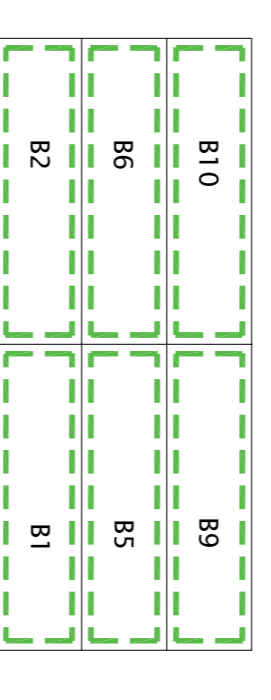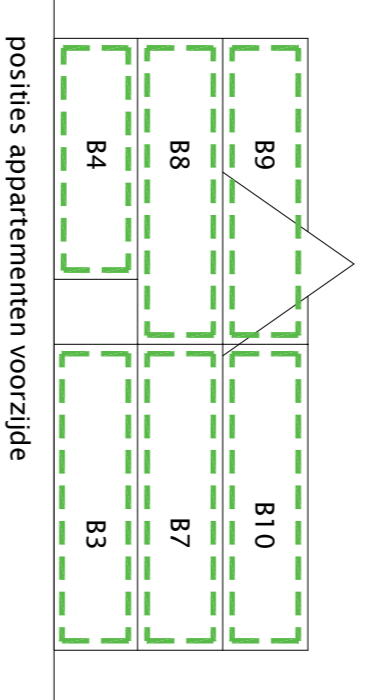

doorsnede A A

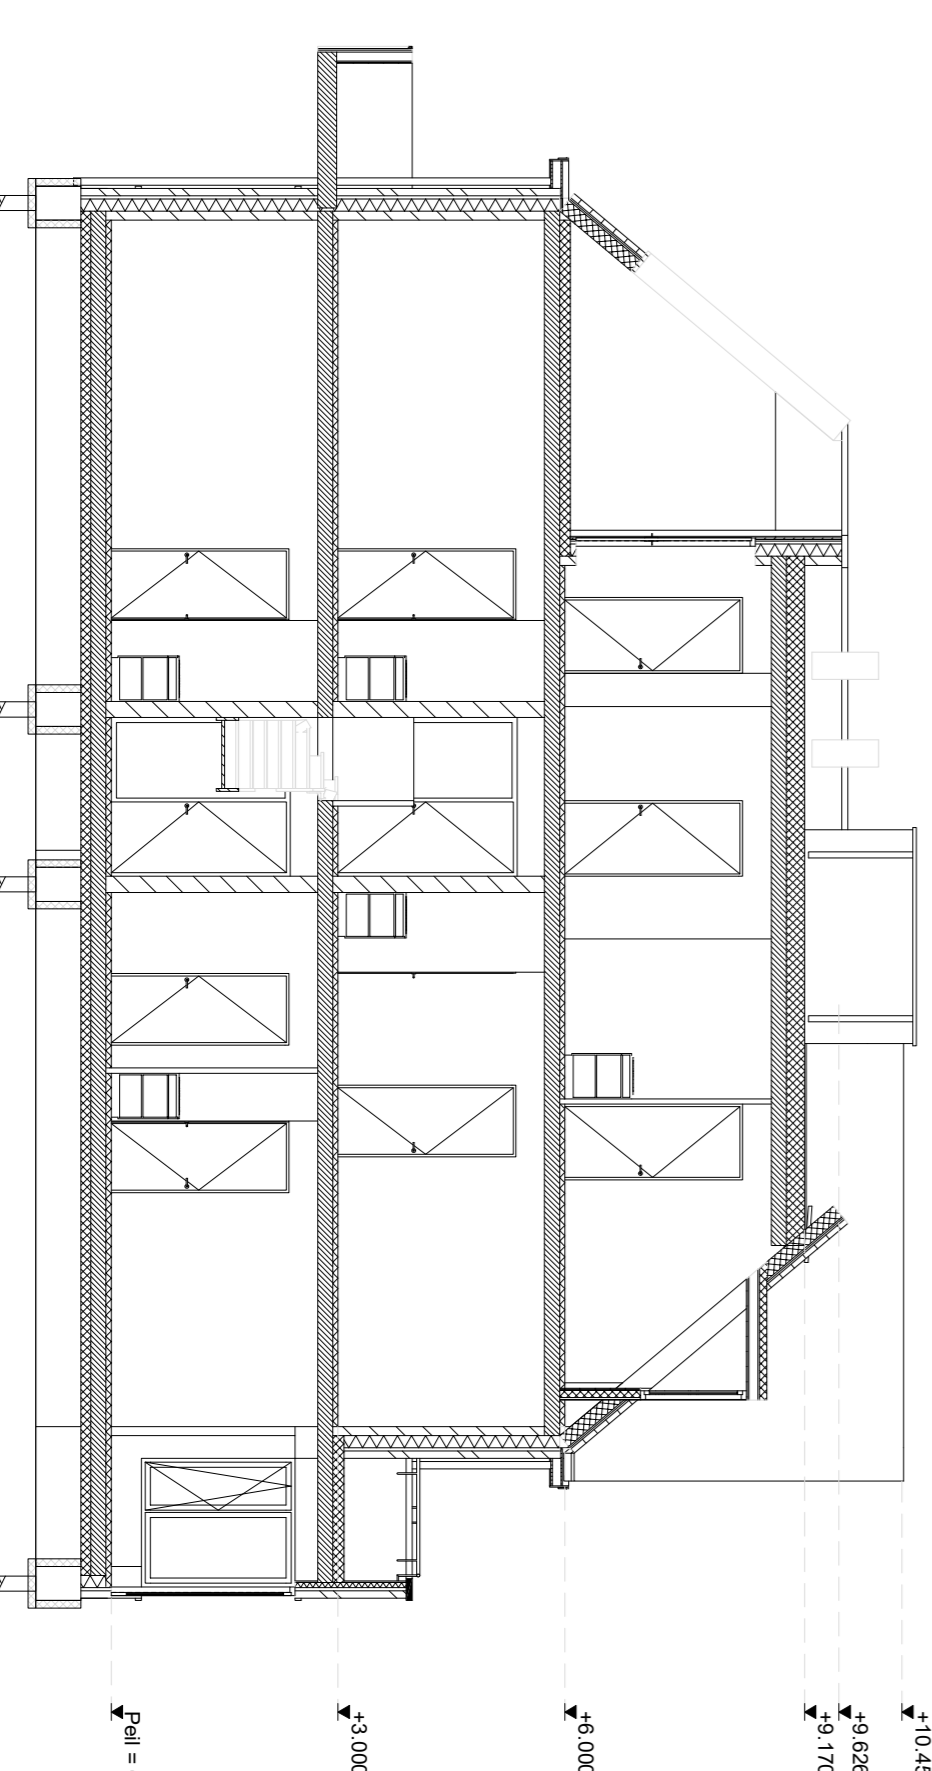

doorsnede B B

Algemeen/ disclaimer

Deze verkooptekeningen geven een goed beeld van de woningen. De vermelde maten zijn circa maten, indien de maatvoering tussen wanden en verdiepingen wordt aangegeven, is daarbij geen rekening gehouden met wand- of plafondafwerkingen zoals stucwerk, tegels of maatoleranties. In verband met de nauwkeurige uitwerking van details, constructies, maatvoering materialen en dergelijke, kunnen er afwijkingen ontstaan in de maatvoering. Deze afwijkingen geven geen aanleiding tot verrekening. Aan de tekening kunnen geen rechten worden ontleend.

Maatvoering op deze tekening is onder voorbehoud van kleine wijzigingen tijdens de uitvoering.

De aangegeven posities van aansluitpunten en schakelaars op deze tekening is onder voorbehoud van kleine wijzigingen tijdens de uitvoering.

De op tekening aangegeven huishoudelijke apparaten zoals wasmachine, losse kasten en meubilair behoren niet tot de levering van de aannemer.

Inbraakverendheid van hang- en sluitwerk, voldoen aan weerstandsklasse 2

Voor kleuren en materialen wordt verwezen naar de technische omschrijving en kleuren- en materialenstaat.



project: 10 appartementen Nieuw Nooitgedacht te Zeist
opdrachtgever: Smink Vastgoed BV Nijkerk
status: verkooptekening gevels en doorsneden

schaal: 1:100
formaat: A1
datum: 25 juni 2024
tekeningnummer: VK-B-04

JEVANHET
ARCHITECTUUR