



# Nieuw Nooitgedacht Zeist

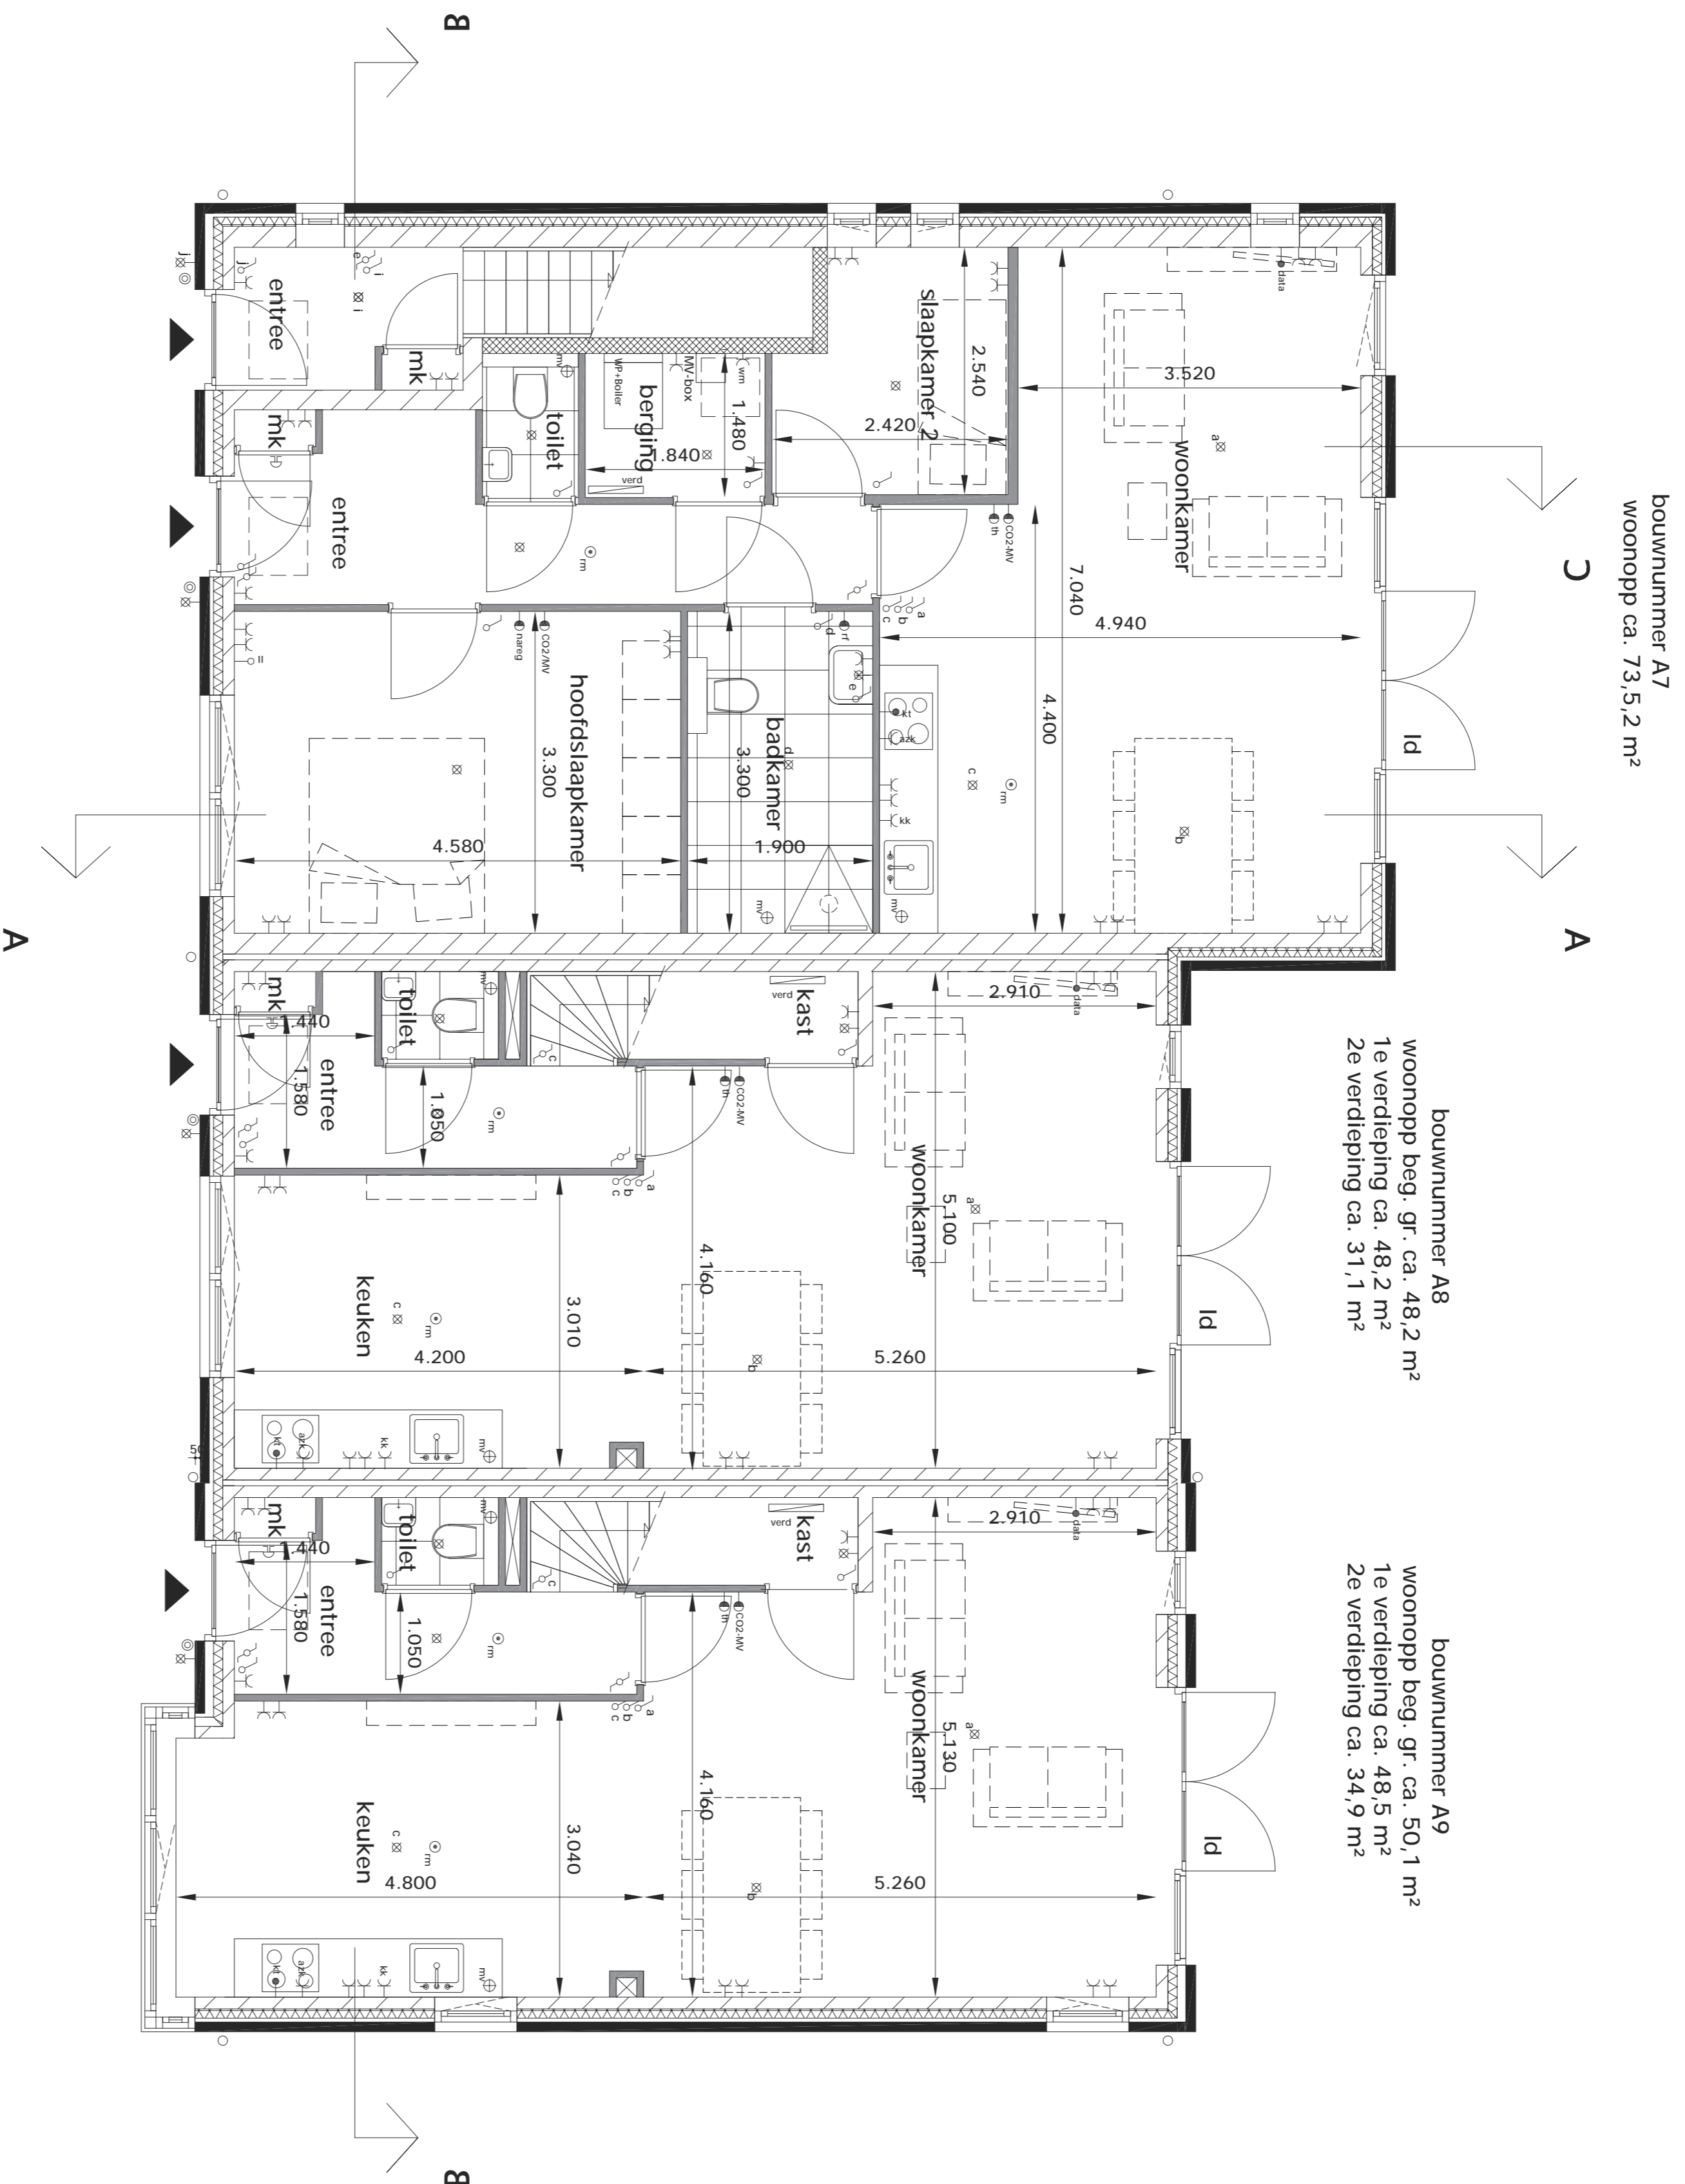

## renvooi

⊗	lichtpunt in plafond
—⊗	wandlichtpunt
⊗	lichtschakelaar
⊗	lichtschakelaar met huisbeschikking
⊗	wandcontactdoos
⊗	wandcontactdoos bij wasmachine
⊗	wandcontactdoos bij koelkast
⊗	wandcontactdoos bij afzuigkap
⊗	aanstuurpunt koelkast (perfo)
⊗	loze bedding
⊗	thermostaat
⊗	fr schakelaar mechanische ventilatie
⊗	CO2 meter
⊗	ruisgevel
⊗	ruisgevel verzwerming
⊗	verdelers vloerverwarming
⊗	afzuigventiel mechanische ventilatie
⊗	telecom/interfys/val aansluiting
⊗	rookmelder (gelooptveld)
⊗	bedrukker
⊗	deurbel
⊗	loopdeur

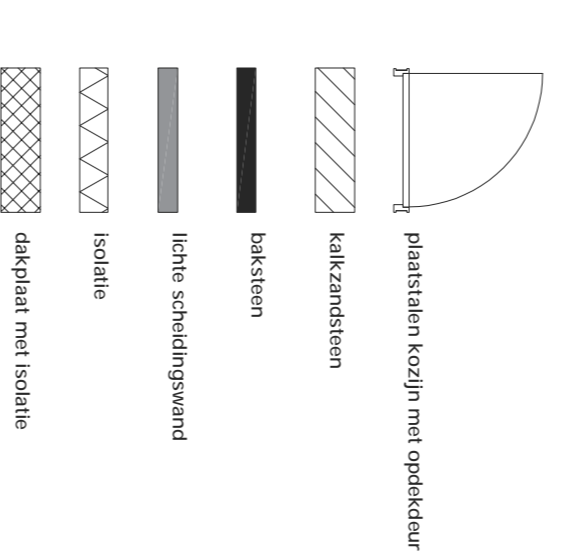

## begane grond 1:50 (A1)

### Algemeen/ disclaimer

Deze verkooptekeningen geven een goed beeld van de woningen. De vermelde maten zijn circa maten. Indien de maatvoering tussen wanden en verdiepingen wordt aangegeven, is daarbij geen rekening gehouden met wand- of plafondwerkeringen zoals stucwerk, tegels of maatfolianties. In verband met de nauwkeurige uitwerking van details, constructies, maatvoering materialen en dergelijke, kunnen er afwijkingen ontstaan in de maatvoering. Deze afwijkingen geven geen aanleiding tot verzekering. Aan de tekening kunnen geen rechten worden ontleend.

Maatvoering op deze tekening is onder voorbehoud van kleine wijzigingen tijdens de uitvoering.

De aangegeven posities van aansluitpunten en schakelaars op deze tekening is onder voorbehoud van kleine wijzigingen tijdens de uitvoering.

De op tekening aangegeven huishoudelijke apparaten zoals wasmachine, losse kasten en meubilair behoren niet tot de tekening van de aannemer.

Inbraakverendheid van hang- en sluitwerk, voldoen aan weerstandsklasse 2

Voor kleuren en materialen wordt verwezen naar de technische omschrijving en Kleuren- en materialenstaat.




Project: 4 woningen (A6 tm A9) Nieuw Nooitgedacht te Zeist  
opdrachtnemer: Smlnk Vastgoed BV Nijkerk  
status: verkooptekening bouwnummer A6 tot en met A9

schaal: 1:50  
formaat: A1  
datum: 30 juli 2024

tekeningsnummer: VK-A-11


JEVANHET  
ARCHITECTUUR

# Nieuw Nooitgedacht Zeist

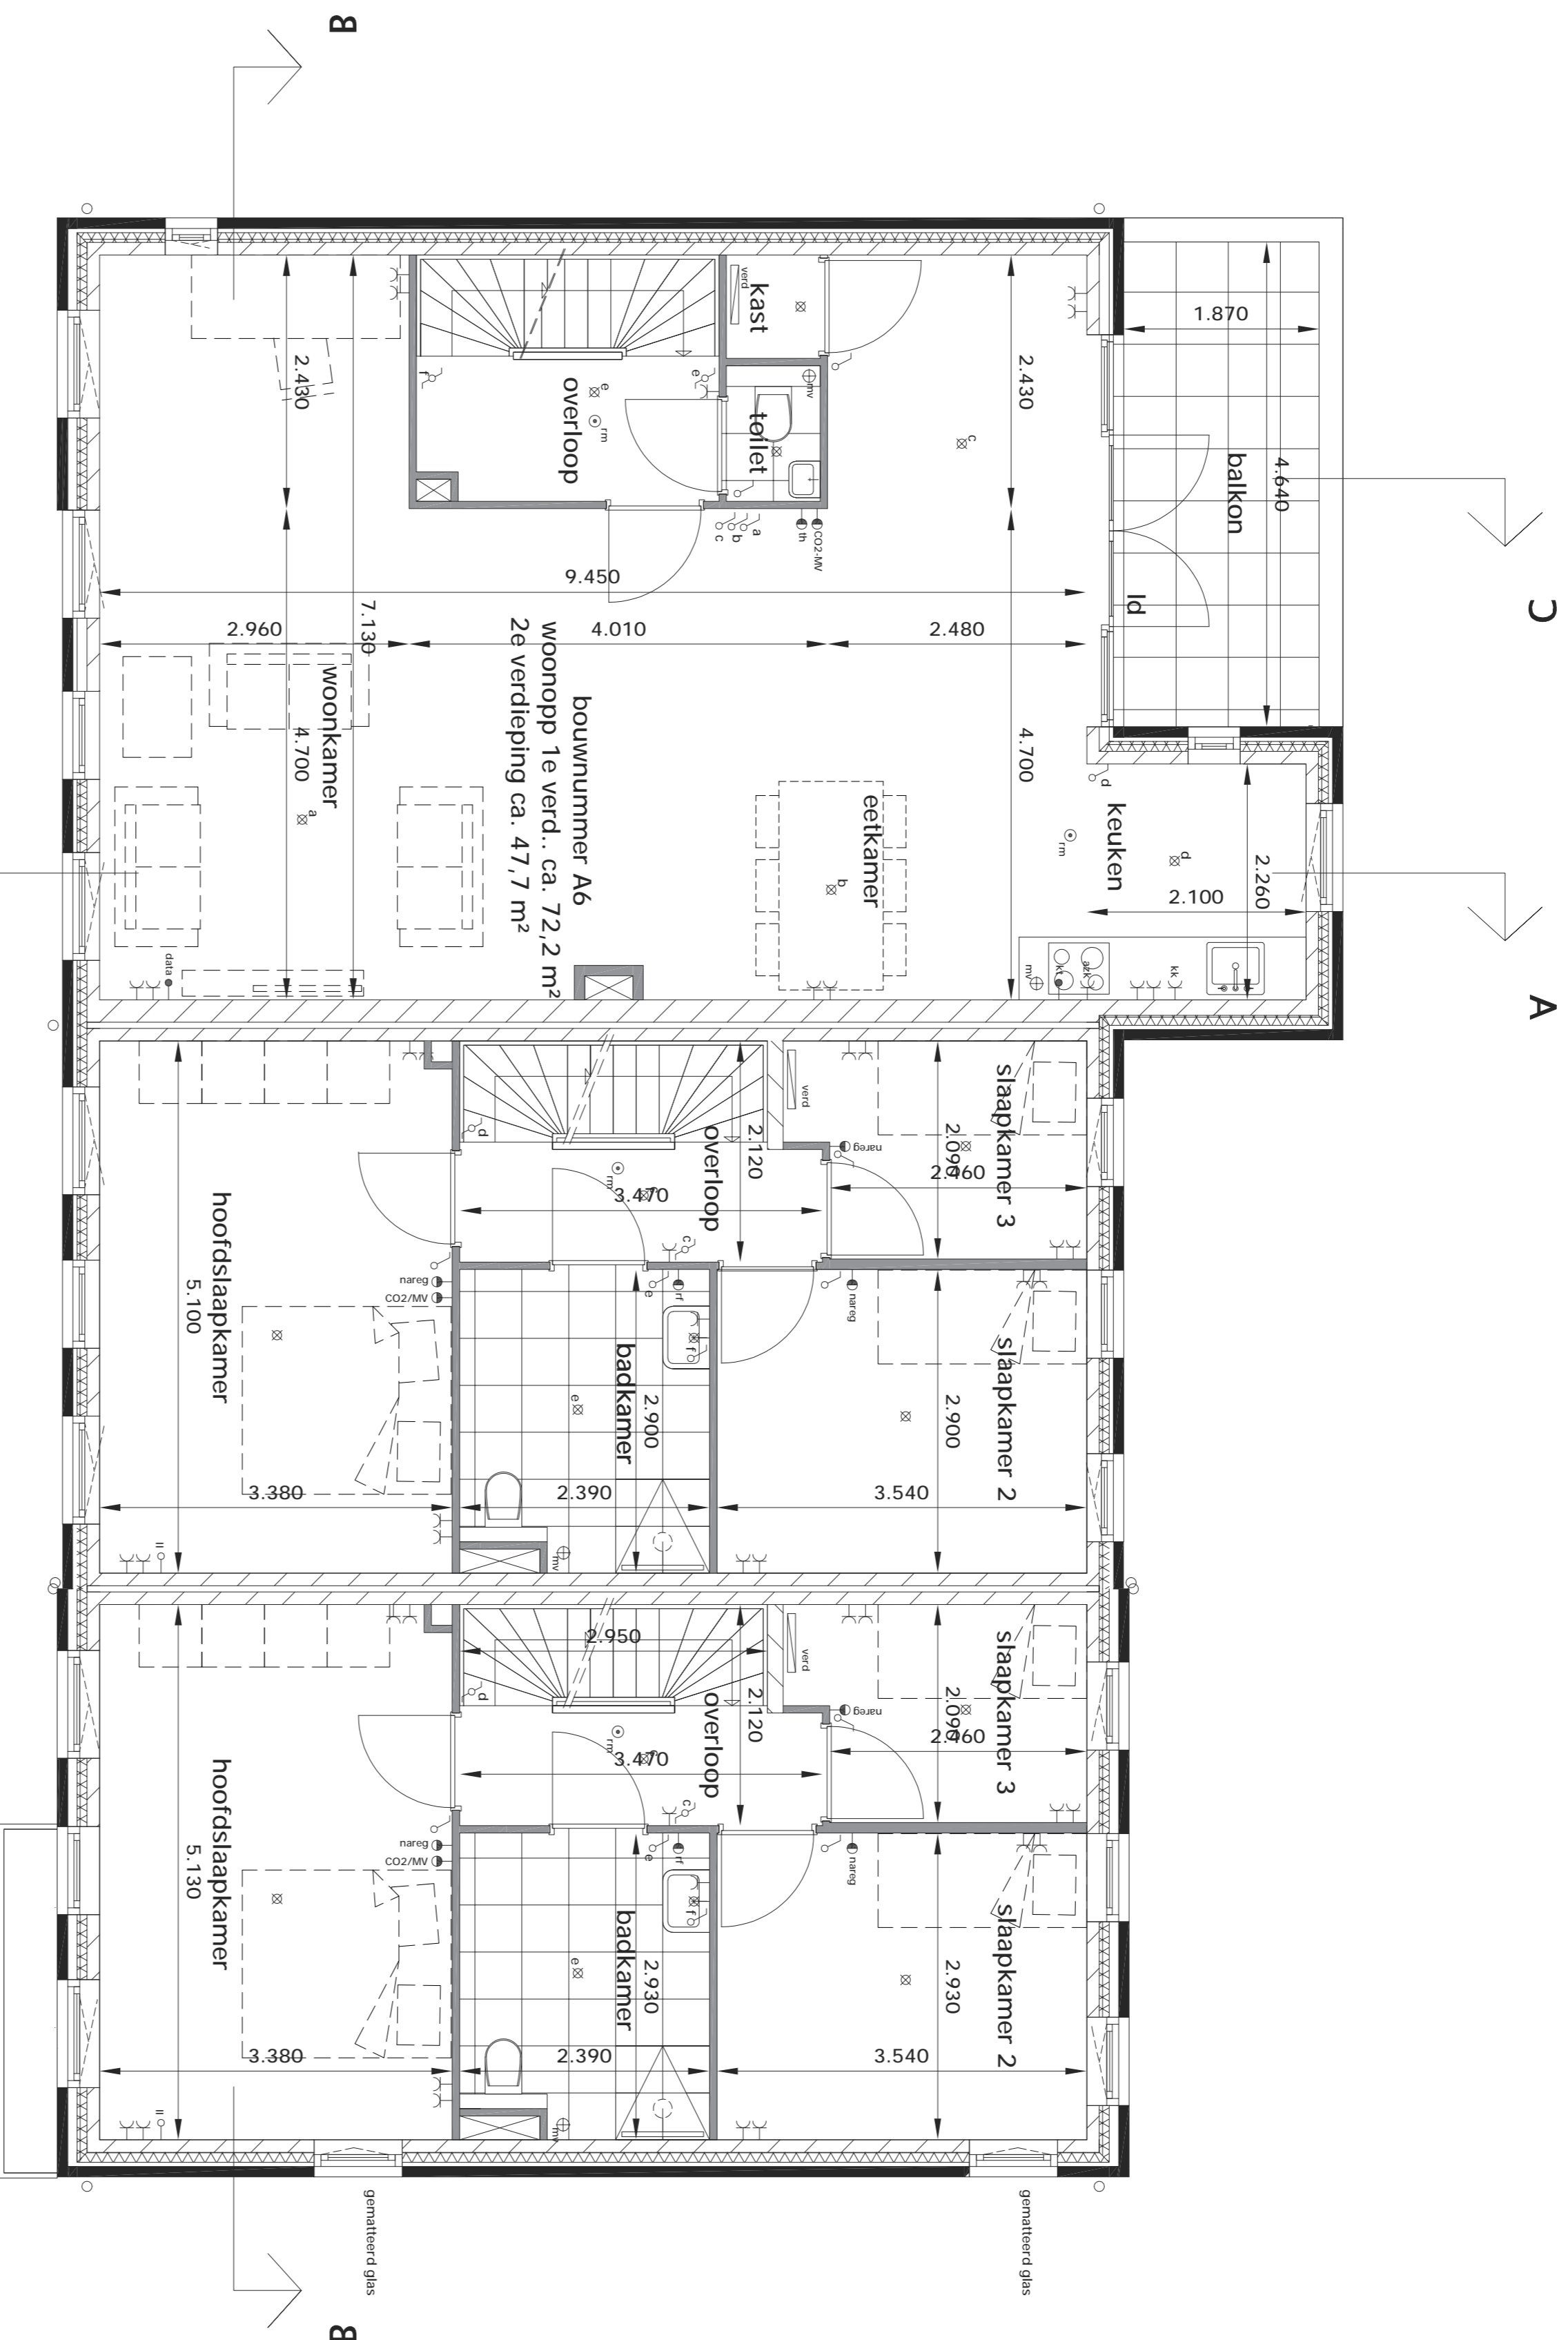

## renvooi

⊗	lichtpunt in plafond
—⊗—	wandlichtpunt
—⊗—	lichtschakelaar
⊗	lichtschakelaar met horizontalebelijning
—⊗—	wandcontactdoos
—⊗—	wandcontactdoos ipv wisselstaple
—⊗—	wandcontactdoos ipv koelkast
—⊗—	wandcontactdoos ipv afzuigkap
—⊗—	aanstuurpunt koelkast (perfo)
⊗	loze bedijning
⊗	thermostaat
⊗	rf schakelaar mechanische ventilatie
⊗	CO2 meter
⊗	naaropening verwarming
⊗	verdel. vloerverwarming
⊗	afzuigventil. mechanische ventilatie
⊗	telecom/interf./cal aansluiting
⊗	rookmelder (gelooptijd)
⊗	bidrucker
⊗	deurbel
⊗	loopdeur

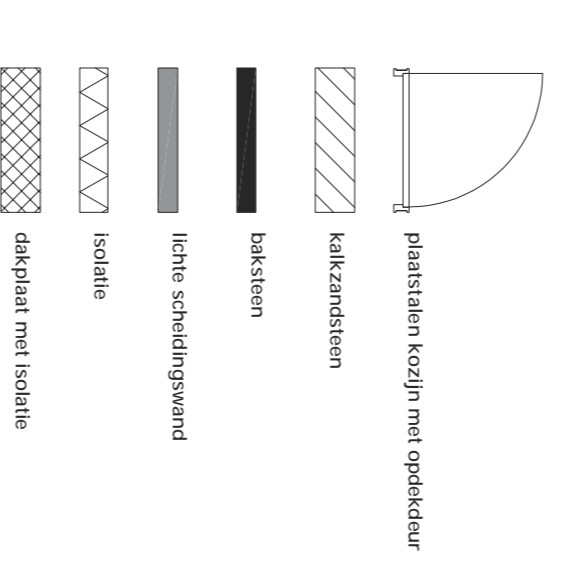

## 1e verdieping 1:50 (A1)

### Algemeen/ disclaimer

Deze verkooptekeningen geven een goed beeld van de woningen. De vermeide maten zijn circa-maten. Indien de maatvoering tussen wanden en verdiepingen wordt aangegeven, is daarbij geen rekening gehouden met wand- of plafondafwerkingen zoals stucwerk, tegels of maattoleranties. In verband met de nauwkeurige uitwerking van details, constructies, maatvoering materialen en dergelijke, kunnen er afwijkingen ontstaan in de maatvoering. Deze afwijkingen geven geen aanleiding tot verzekering. Aan de tekening kunnen geen rechten worden ontleend.

Maatvoering op deze tekening is onder voorbehoud van kleine wijzigingen tijdens de uitvoering.

De aangegeven posities van aansluitpunten en schakelaars op deze tekening is onder voorbehoud van kleine wijzigingen tijdens de uitvoering.

De op tekening aangegeven huishoudelijke apparaten zoals wasmachine, losse kasten en meubilair behoren niet tot de tekening van de aanbesteding.

Inbraakverendheid van hang- en sluitwerk, voldoen aan weerstandsklasse 2

Voor kleuren en materialen wordt verwezen naar de technische omschrijving en kleuren- en materialenstaat.




Project: 4 woningen (A6 tm A9) Nieuw Nooitgedacht te Zeist  
opdrachtnemer: Smlnk Vastgoed BV Nijkerk  
status: verkooptekening bouwnummer A6 tot en met A9

schaal: 1:50  
formaat: A1  
datum: 30 juli 2024

tekeningsnummer: VK-A-12


JEVANHET  
ARCHITECTUUR

# Nieuw Nootgedacht Zeist

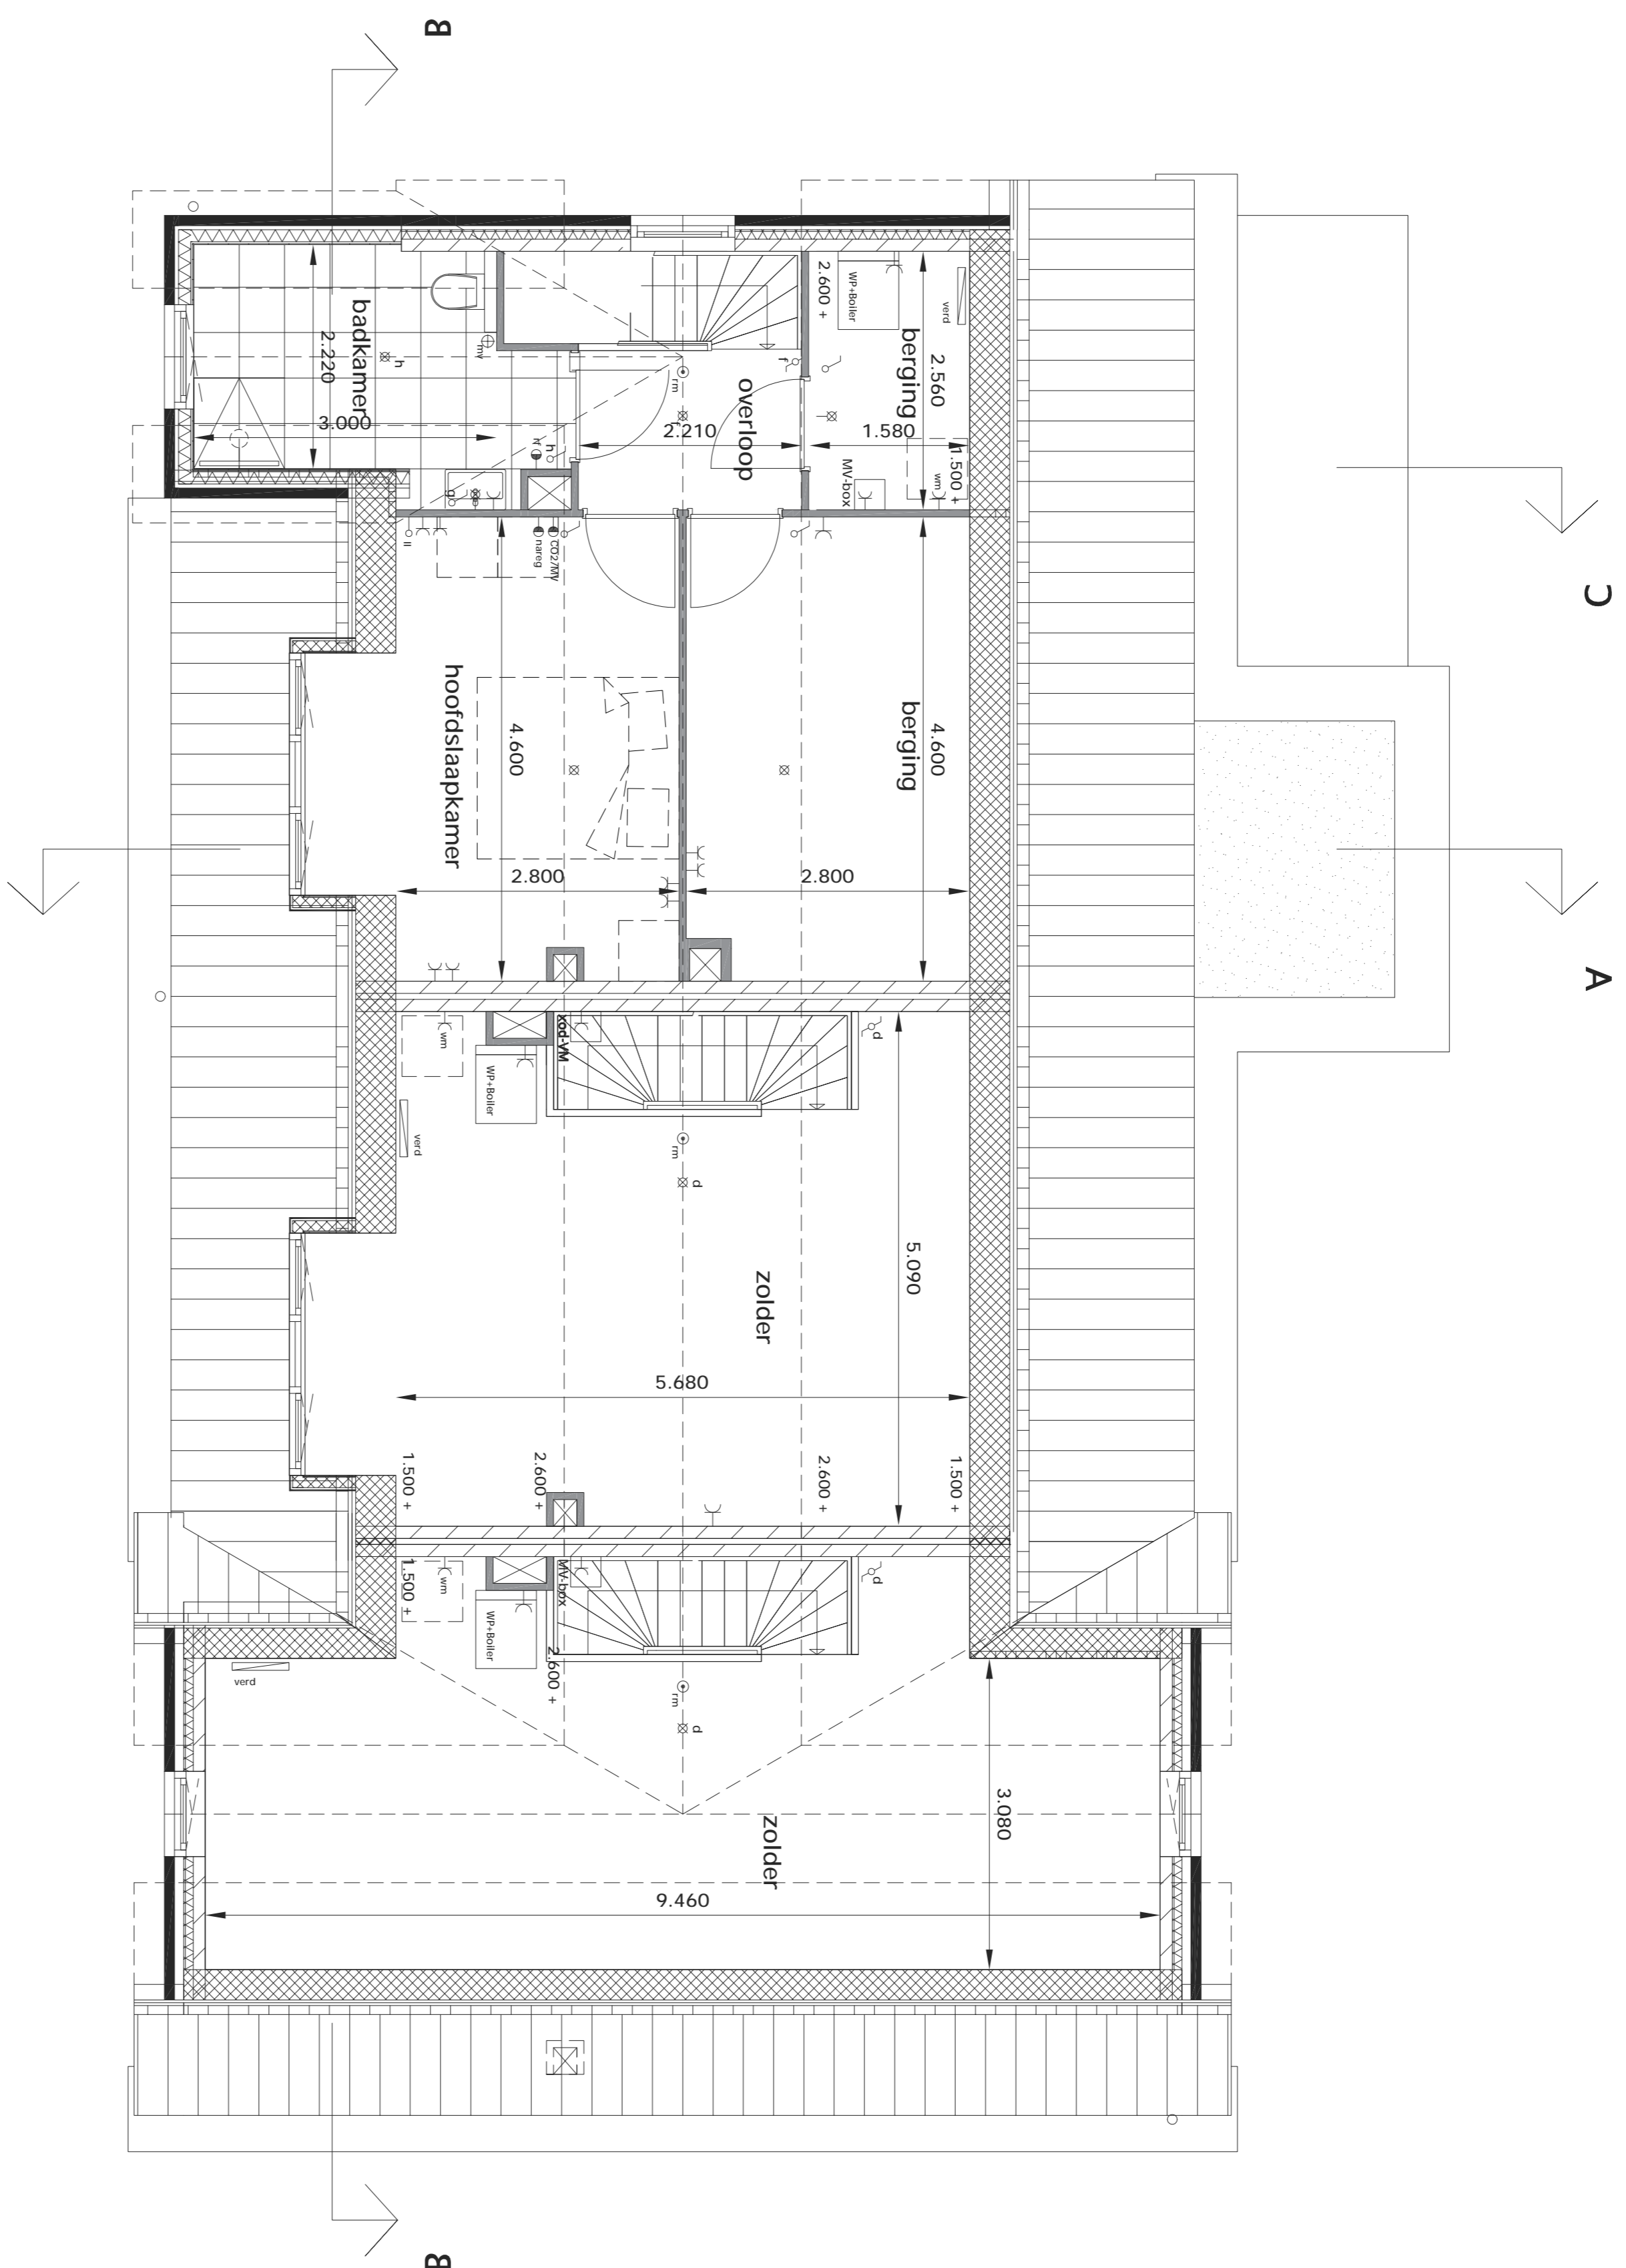

## renvooi

82	lichtpunt in plafond
—82	wandlichtpunt
—82	lichtschakelaar
—82	lichtschakelaar met horizontaleklip
—82	wandcontactdoos
—82	wandcontactdoos ipv wismachine
—82	wandcontactdoos ipv kookkast
—82	wandcontactdoos ipv afzuigkap
—82	aanstuurpunt kooktoestel (perilex)
—82	loze leiding
—82	thermostaat
—82	rf schakelaar mechanische ventilatie
—82	CO2 meter
—82	ruisgevoel
—82	ruisgevoel verwarming
—82	verdelers vloerverwarming
—82	afzuigventiel mechanische ventilatie
—82	telecom/intercom/voel aansluiting
—82	rookmelder (gelooptijd)
—82	bedrucker
—82	deurbel
—82	loopdeur

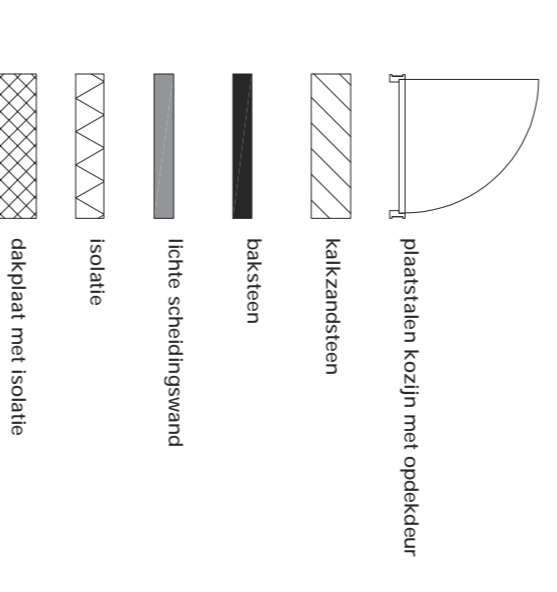

## 2e verdieping 1:50 (A1)

### Algemeen/ disclaimer

Deze verkooptekeningen geven een goed beeld van de woningen. De vermeldde maten zijn circa maten. Indien de maatvoering tussen wanden en verdiepingen wordt aangegeven, is daarbij geen rekening gehouden met wand- of plafondafwerkingen zoals stucwerk, tegels of maattoleranties. In verband met de nauwkeurige uitwerking van details, constructies, maatvoering materialen en dergelijke, kunnen er afwijkingen ontstaan in de maatvoering. Deze afwijkingen geven geen aanleiding tot verzekering. Aan de tekening kunnen geen rechten worden ontleend.

Maatvoering op deze tekening is onder voorbehoud van kleine wijzigingen tijdens de uitvoering.

De aangegeven posities van aansluitpunten en schakelaars op deze tekening is onder voorbehoud van kleine wijzigingen tijdens de uitvoering.

De op tekening aangegeven huishoudelijke apparaten zoals wasmachine, losse kasten en meubilair behoren niet tot de tekening van de aannemer.

Inbraakverendheid van hang- en sluitwerk, voldoen aan weerstandsklasse 2

Voor kleuren en materialen wordt verwezen naar de technische omschrijving en kleuren- en materialenstaat.







Project: 4 woningen (A6 tm A9) Nieuw Nootgedacht te Zeist  
opdrachtnemer: Smlnk Vastgoed BV Nijkerk  
status: verkooptekening bouwnummer A6 tot en met A9

schaal: 1:50  
formaat: A1  
datum: 30 juli 2024

tekeningsnummer: VK-A-13

JEVANHET  
ARCHITECTUUR

# Nieuw Nooitgedacht Zeist

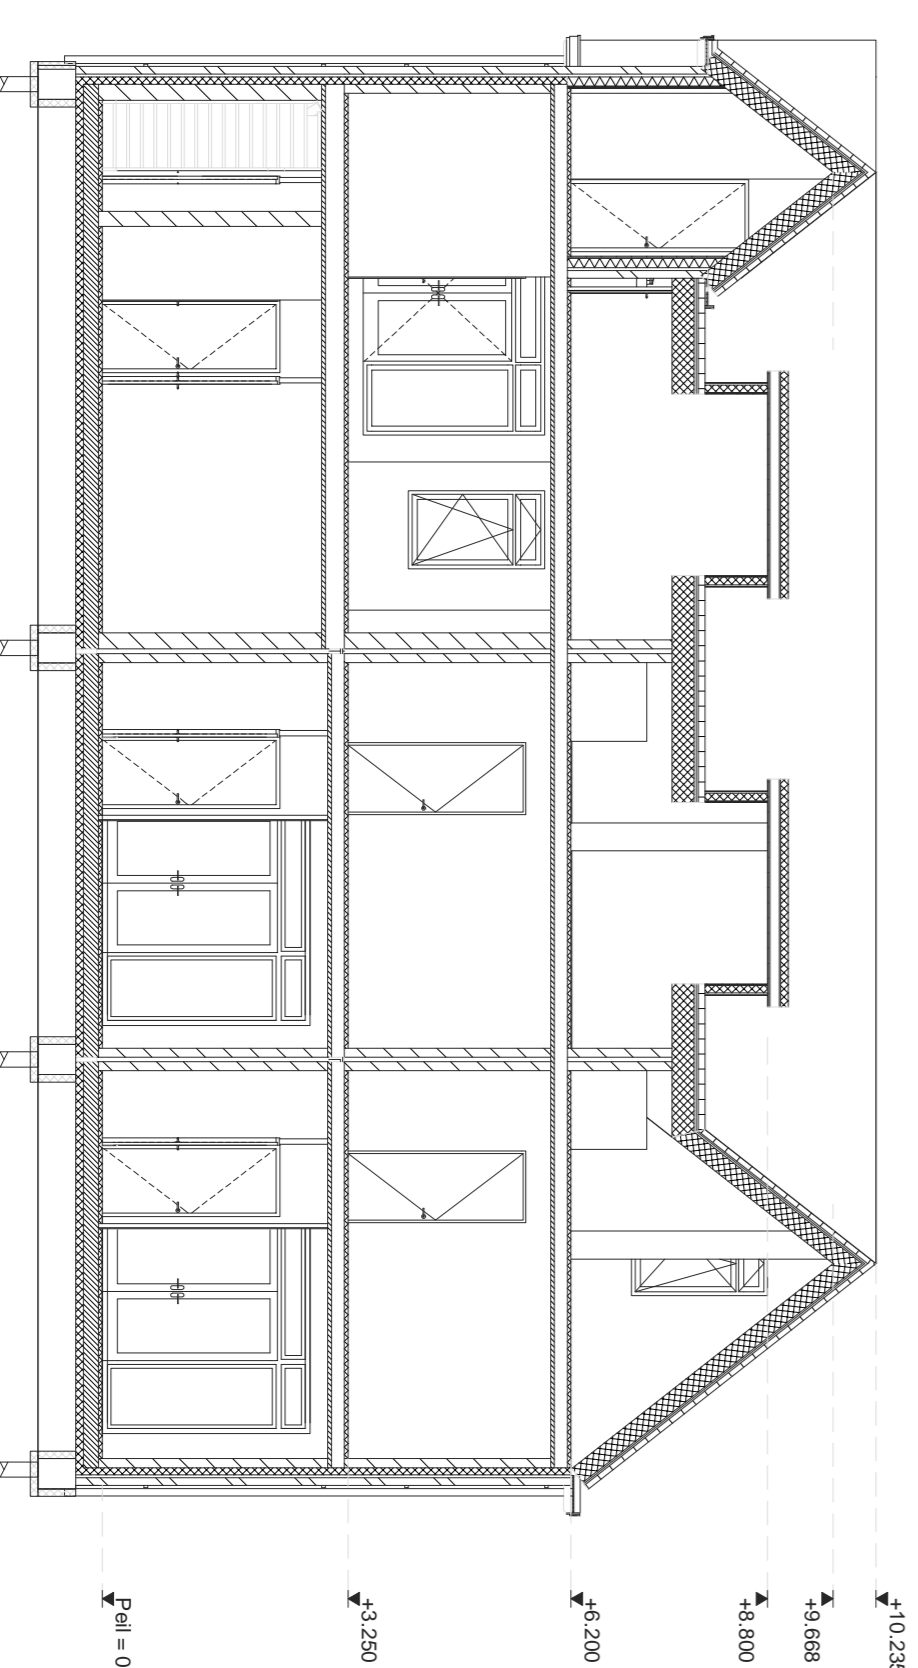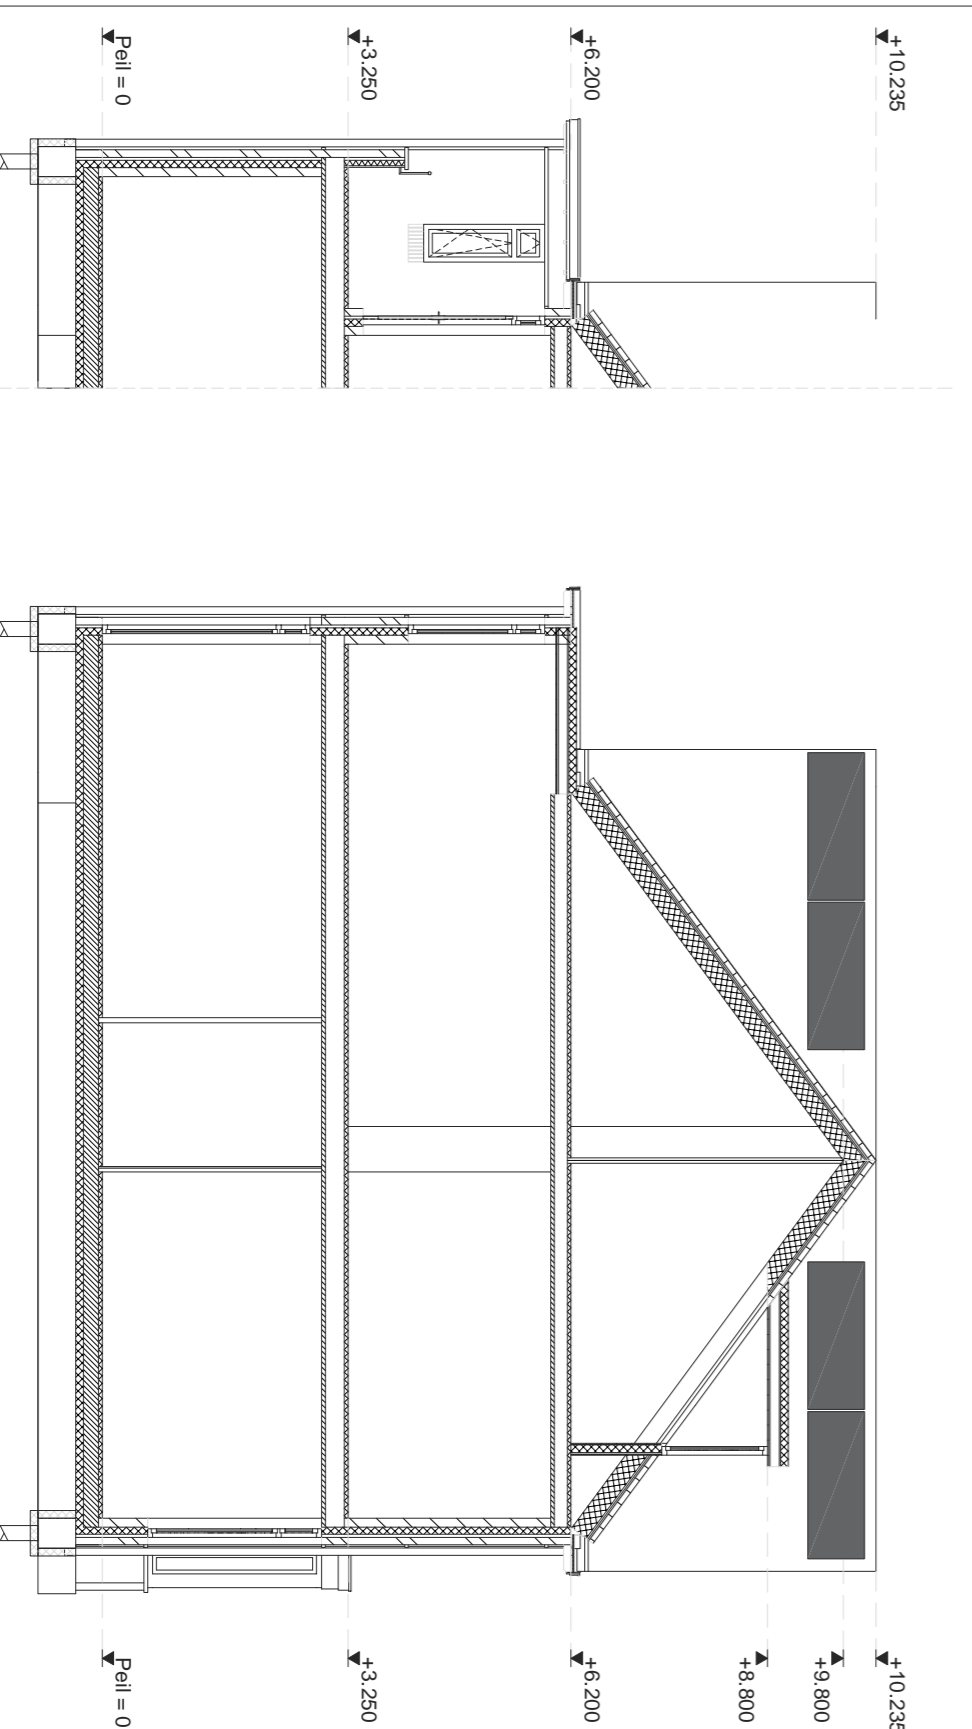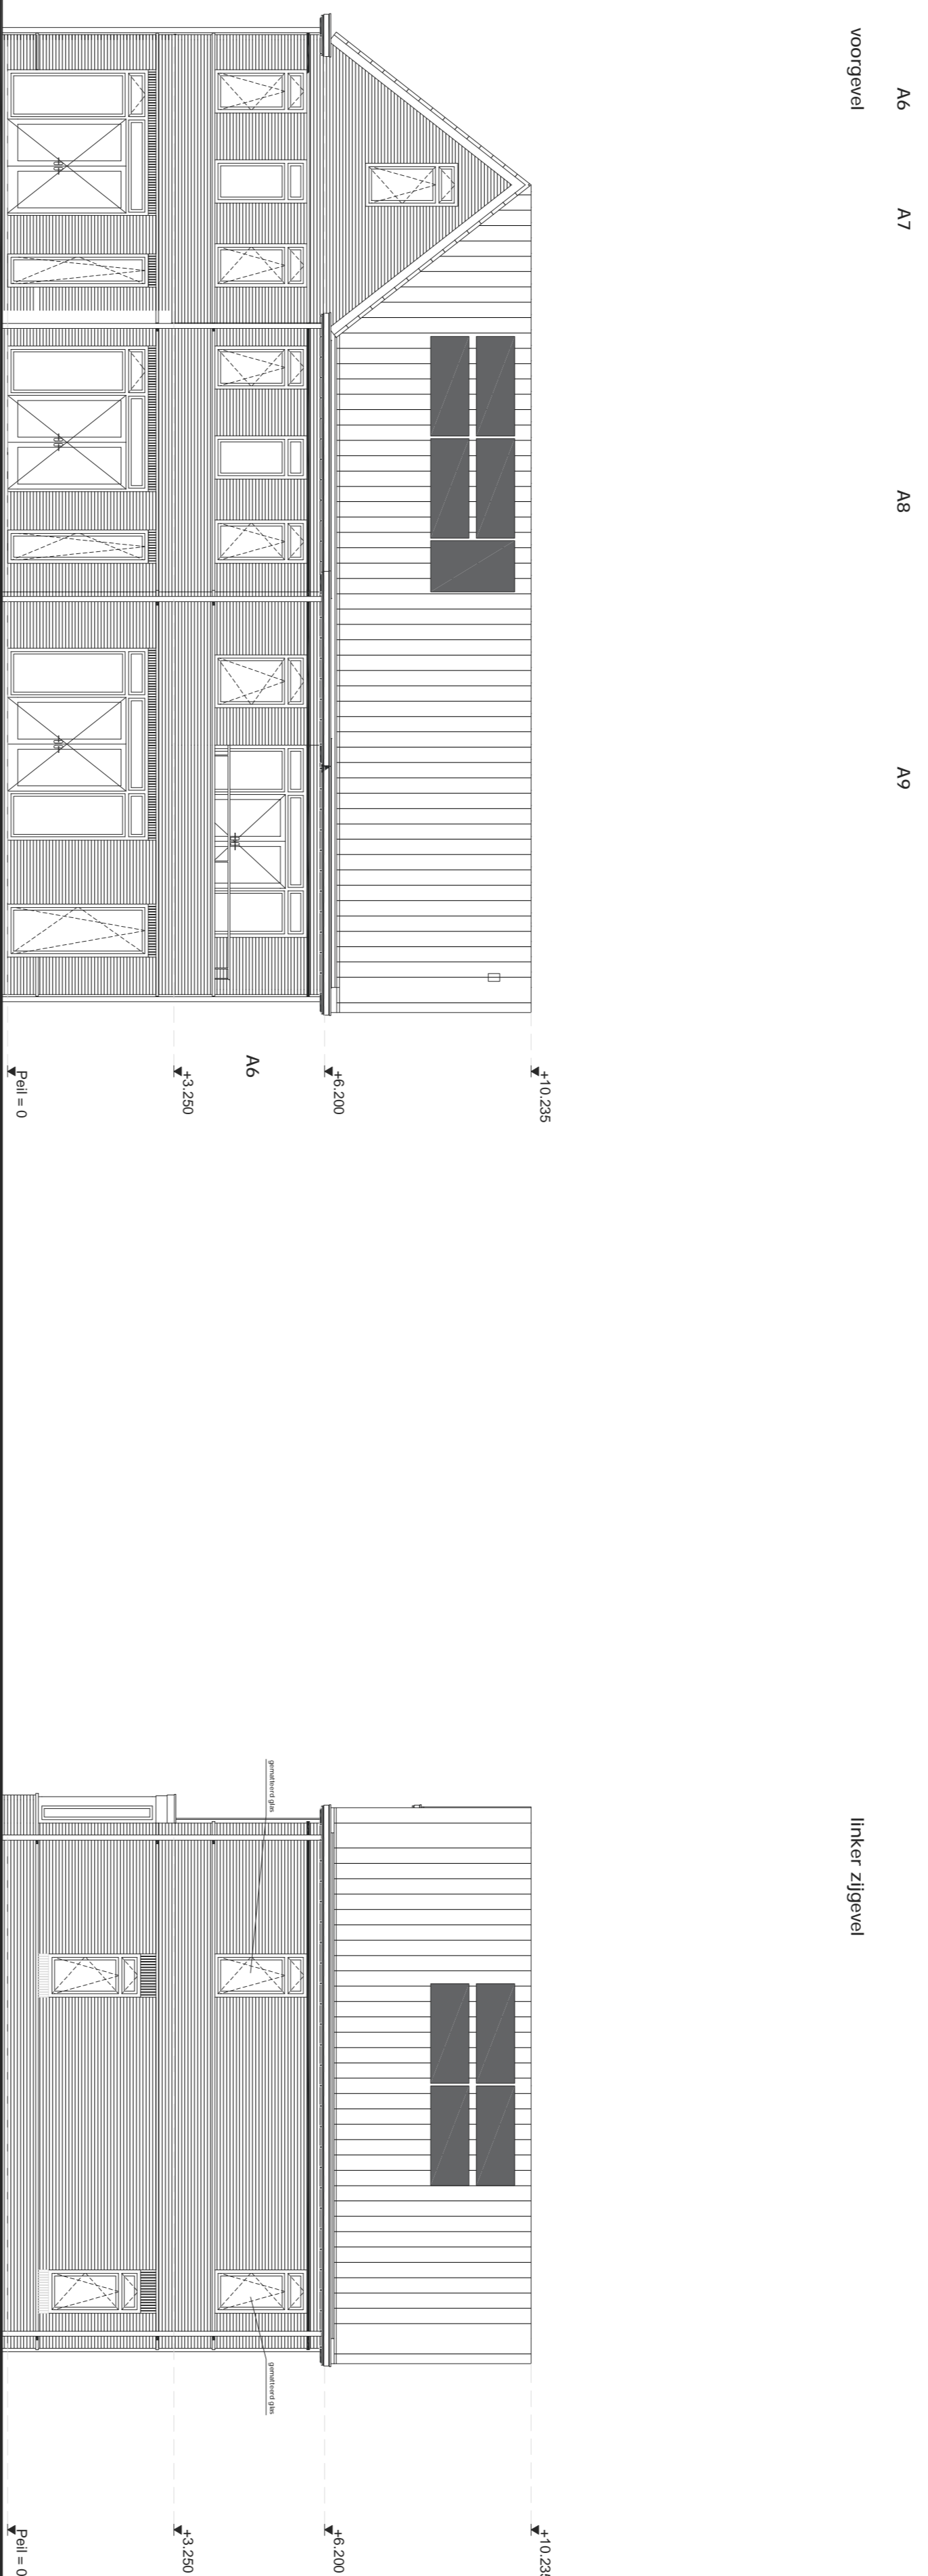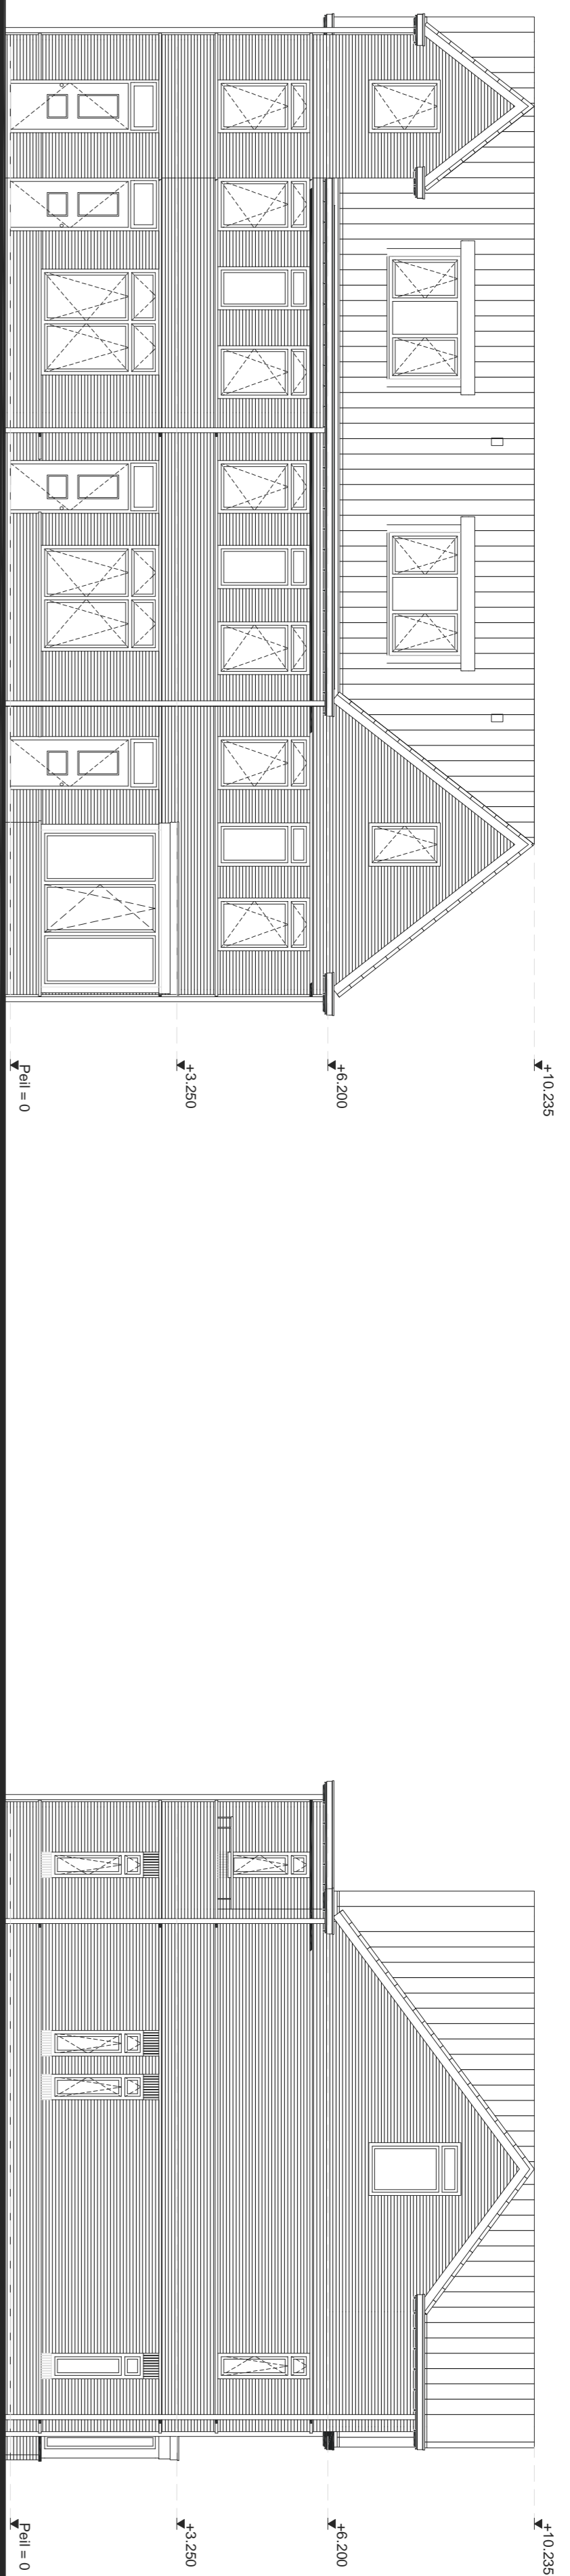

## Algemeen/ disclaimer

Deze verkooptekeningen geven een goed beeld van de woningen. De vermelde maten zijn circa maten. Indien de maatvoering tussen wanden en verdieplingen wordt aangegeven, is daarbij geen rekening gehouden met wand- of plafondafwerkingen zoals stucwerk, tegels of maatoleranties. In verband met de nauwkeurige uitwerking van details, constructies, maatvoering, materialen en dergelijke, kunnen er afwijkingen ontstaan in de maatvoering. Deze afwijkingen geven geen aanleiding tot verzekering. Aan de tekening kunnen geen rechten worden ontleend.

Maatvoering op deze tekening is onder voorbehoud van kleine wijzigingen tijdens de uitvoering.

De aangegeven posities van aansluitpunten en schakelaars op deze tekening is onder voorbehoud van kleine wijzigingen tijdens de uitvoering.

De op tekening aangegeven huishoudelijke apparaten zoals wasmachine, losse kasten en meubilair behoren niet tot de tekening van de aannemer.

Inbraakveerendheid van hang- en sluitwerk, voldoen aan weerstandsklasse 2

Voor kleuren en materialen wordt verwezen naar de technische omschrijving en Kleuren- en materialenstaat.



Project: 4 woningen (A6 tm A9) Nieuw Nooitgedacht te Zeist  
opdrachgever: Smlk Vastgoed BV Nijkerk  
status: verkooptekening bouwnummer A6 tot en met A9

schaal: 1:100  
formaat: A1  
datum: 30 juli 2024

JEVANHET ARCHITECTUUR tekeningnummer: VK-A-14