



Molenbeek Makelaars


Altijd in de buurt!




Kievitsbloem 1


3984 CH Odijk | € 565.000 k.k.

Kenmerken

 139 m²

 213 m²

 5 Slaapkamers

 Bunnik

Welkom in uw nieuwe thuis

 033 286 44 11

 woudenberg@molenbeek.nl

www.molenbeek.nl





Uw contactpersonen



Sam van den Berg
Makelaar en Taxateur o.z. RM RT

☎ 06 54 26 37 13
✉ vandenbergmolenbeek.nl



Marcel Donker
Makelaar en Taxateur o.z. RM
RT (partner)

☎ 06 21 56 58 08
✉ mdonker@molenbeek.nl

“ Wij maken van deze
woning uw nieuwe
thuis. ”



Inhoud

- De woning
- Begane grond
- Eerste verdieping
- Tweede verdieping
- Tuin
- Bijzonderheden
- Plattegronden
- Uw hypotheek
- Odijk & omgeving
- Lijst van zaken
- Extra informatie
- Onze dienstverlening
- Klanttevredenheid
- Ons team

De woning


Ruime hoekwoning met vijf slaapkamers en energielabel A gelegen in een rustige, kindvriendelijke woonwijk. Dit heerlijke gezinshuis biedt met bijna 140m² woonoppervlak en de ligging in een fijne, kindvriendelijke wijk volop pluspunten zoals een praktische indeling met extra kamer op de begane grond, 17 zonnepanelen, een heerlijke tuin op het westen en 2 parkeerplekken op eigen grond. De huidige eigenaren hebben de woning keurig onderhouden en hebben geïnvesteerd in o.a. een dakkapel op zolder en zonnepanelen.

De woning ligt in het midden van het land, aan de rand van het dorp Odijk, vlakbij Utrecht (Science park), op korte afstand van de winkels van het dorpscentrum, scholen, speeltuinen en sportaccommodaties. Zeist (met NS station), Driebergen en Doorn met een scala aan goede middelbare scholen liggen op fietsafstand. Odijk ligt langs de Kromme Rijn en wordt omgeven door prachtige natuur met volop mooie wandel- en fietsroutes. Tegelijkertijd is de ontsluiting met de oprit van de A12 op slechts twee kilometer afstand ideaal.



Specificaties


Vraagprijs:	€ 565.000,- k.k.	Aantal kamers:	7
Soort woning:	eengezinswoning	Aantal slaapkamers:	5
Bouwjaar:	1989	Aantal woonlagen:	3
Woonoppervlakte:	139 m ²	Tuinligging:	west
Perceeloppervlakte:	213 m ²	Energielabel:	A
Inhoud:	498 m ³		

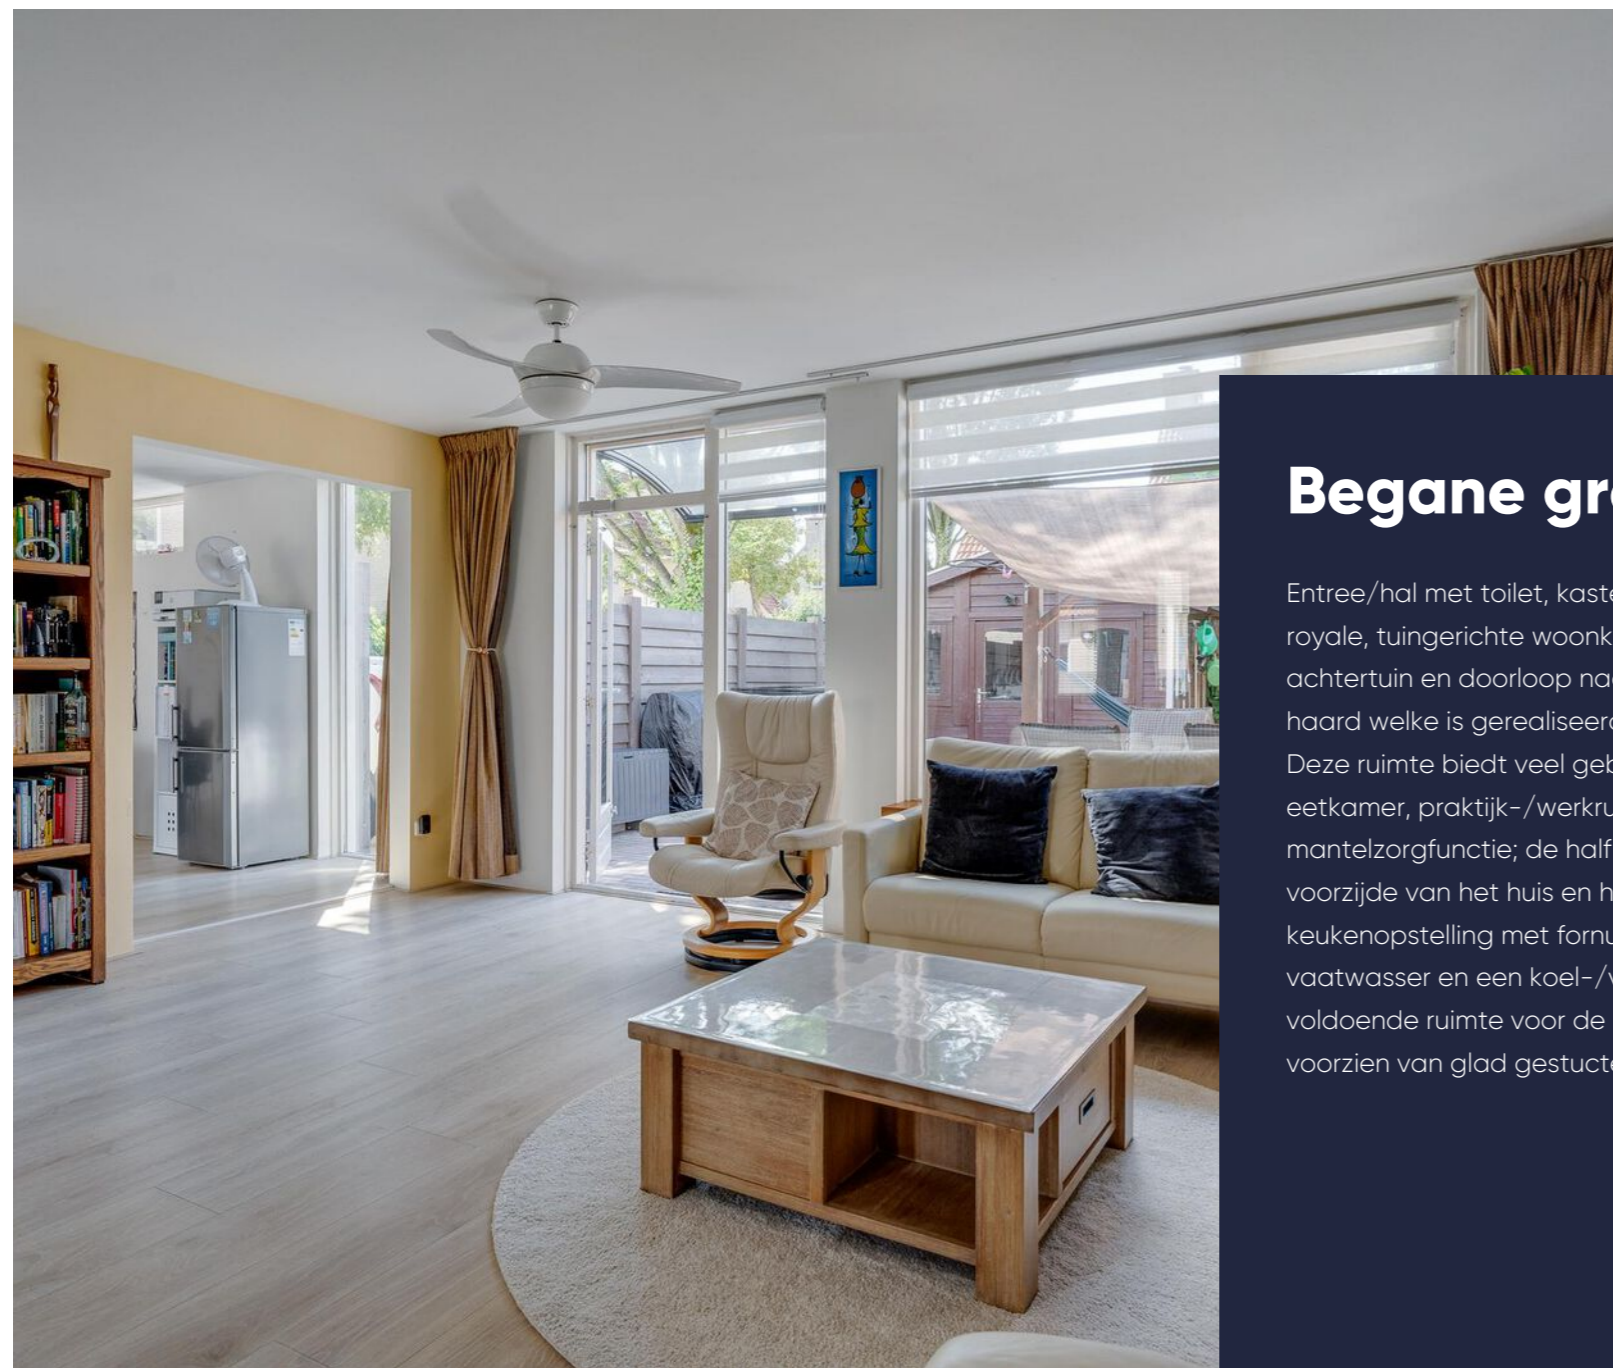

Veel leefruimte dankzij de extra zijkamer!

Begane grond

Entree/hal met toilet, kastenwand en garderobe; royale, tuingerichte woonkamer met deur naar de achtertuin en doorloop naar de zijkamer met open haard welke is gerealiseerd in de voormalige garage. Deze ruimte biedt veel gebruiksmogelijkheden zoals eetkamer, praktijk-/werkruimte of een mantelzorgfunctie; de half open keuken is aan de voorzijde van het huis en heeft een U-vormige keukenopstelling met fornuis en oven, afzuigkap, vaatwasser en een koel-/vriescombinatie. Er is hier ook voldoende ruimte voor de eethoek. De begane grond is voorzien van glad gestucte muren.

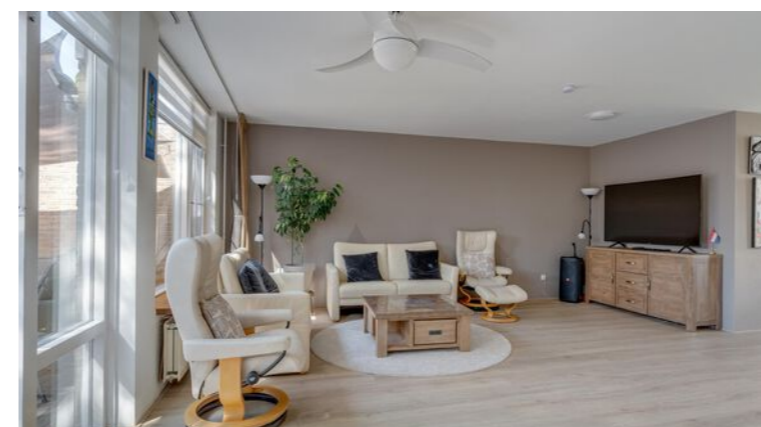





Eerste verdieping

Overloop met vaste trap naar de tweede verdieping; 3 slaapkamers van resp. 9m², 13m² en 7m² waarbij de slaapkamers aan de achterzijde profijt hebben van een brede dakkapel waardoor er veel extra ruimte is ontstaan; boven de voormalige garage is een royale en sfeervolle ouderslaapkamer gerealiseerd welke bereikbaar is vanuit de kleinste kamer en is voorzien van inbouwkasten en een dakkapel aan de achterzijde; de moderne badkamer is voorzien van een inloopdouche, wc, wastafelmeubel en een designradiator. Deze verdieping is voorzien van een laminaatvloer en glad gestucte muren.





Tweede verdieping

Overloop zij- en dakraamraam, aansluiting wasapparatuur en opstelling cv-ketel; Fraaie slaapkamer die dankzij de in 2022 geplaatste dakkapel en extra dakraam veel licht en ruimte biedt. Deze verdieping is eveneens voorzien van een laminaatvloer en glad gestucte muren.




De Tuin

Keurig aangelegde achtertuin op het westen welke grotendeels is bestraat en waarin een houten berging is geplaatst. Naast de woning is nog een houten berging gerealiseerd waar o.a. het hout voor de openhaard is opgeslagen. De voortuin is heel praktisch ingericht met 2 parkeerplaatsen op eigen grond.




Bijzonderheden

- bouwjaar 1989, perceeloppervlak 213 m²;
- woonoppervlakte 139 m², overige inpandige ruimte 5 m² inhoud 498 m³;
- verwarming en warm water middels Nefit Trendline CW5 HR cv-ketel uit 2016;
- Dakkapel 2e verdieping met kunststof kozijnen geplaatst in 2022;
- 17 zonnepanelen geplaatst in 2022;
- Badkamer gedeeltelijk vernieuwd in 2022;
- Dak-, vloer- en gevelisolatie;
- Volledig dubbel glas;
- Energielabel A.

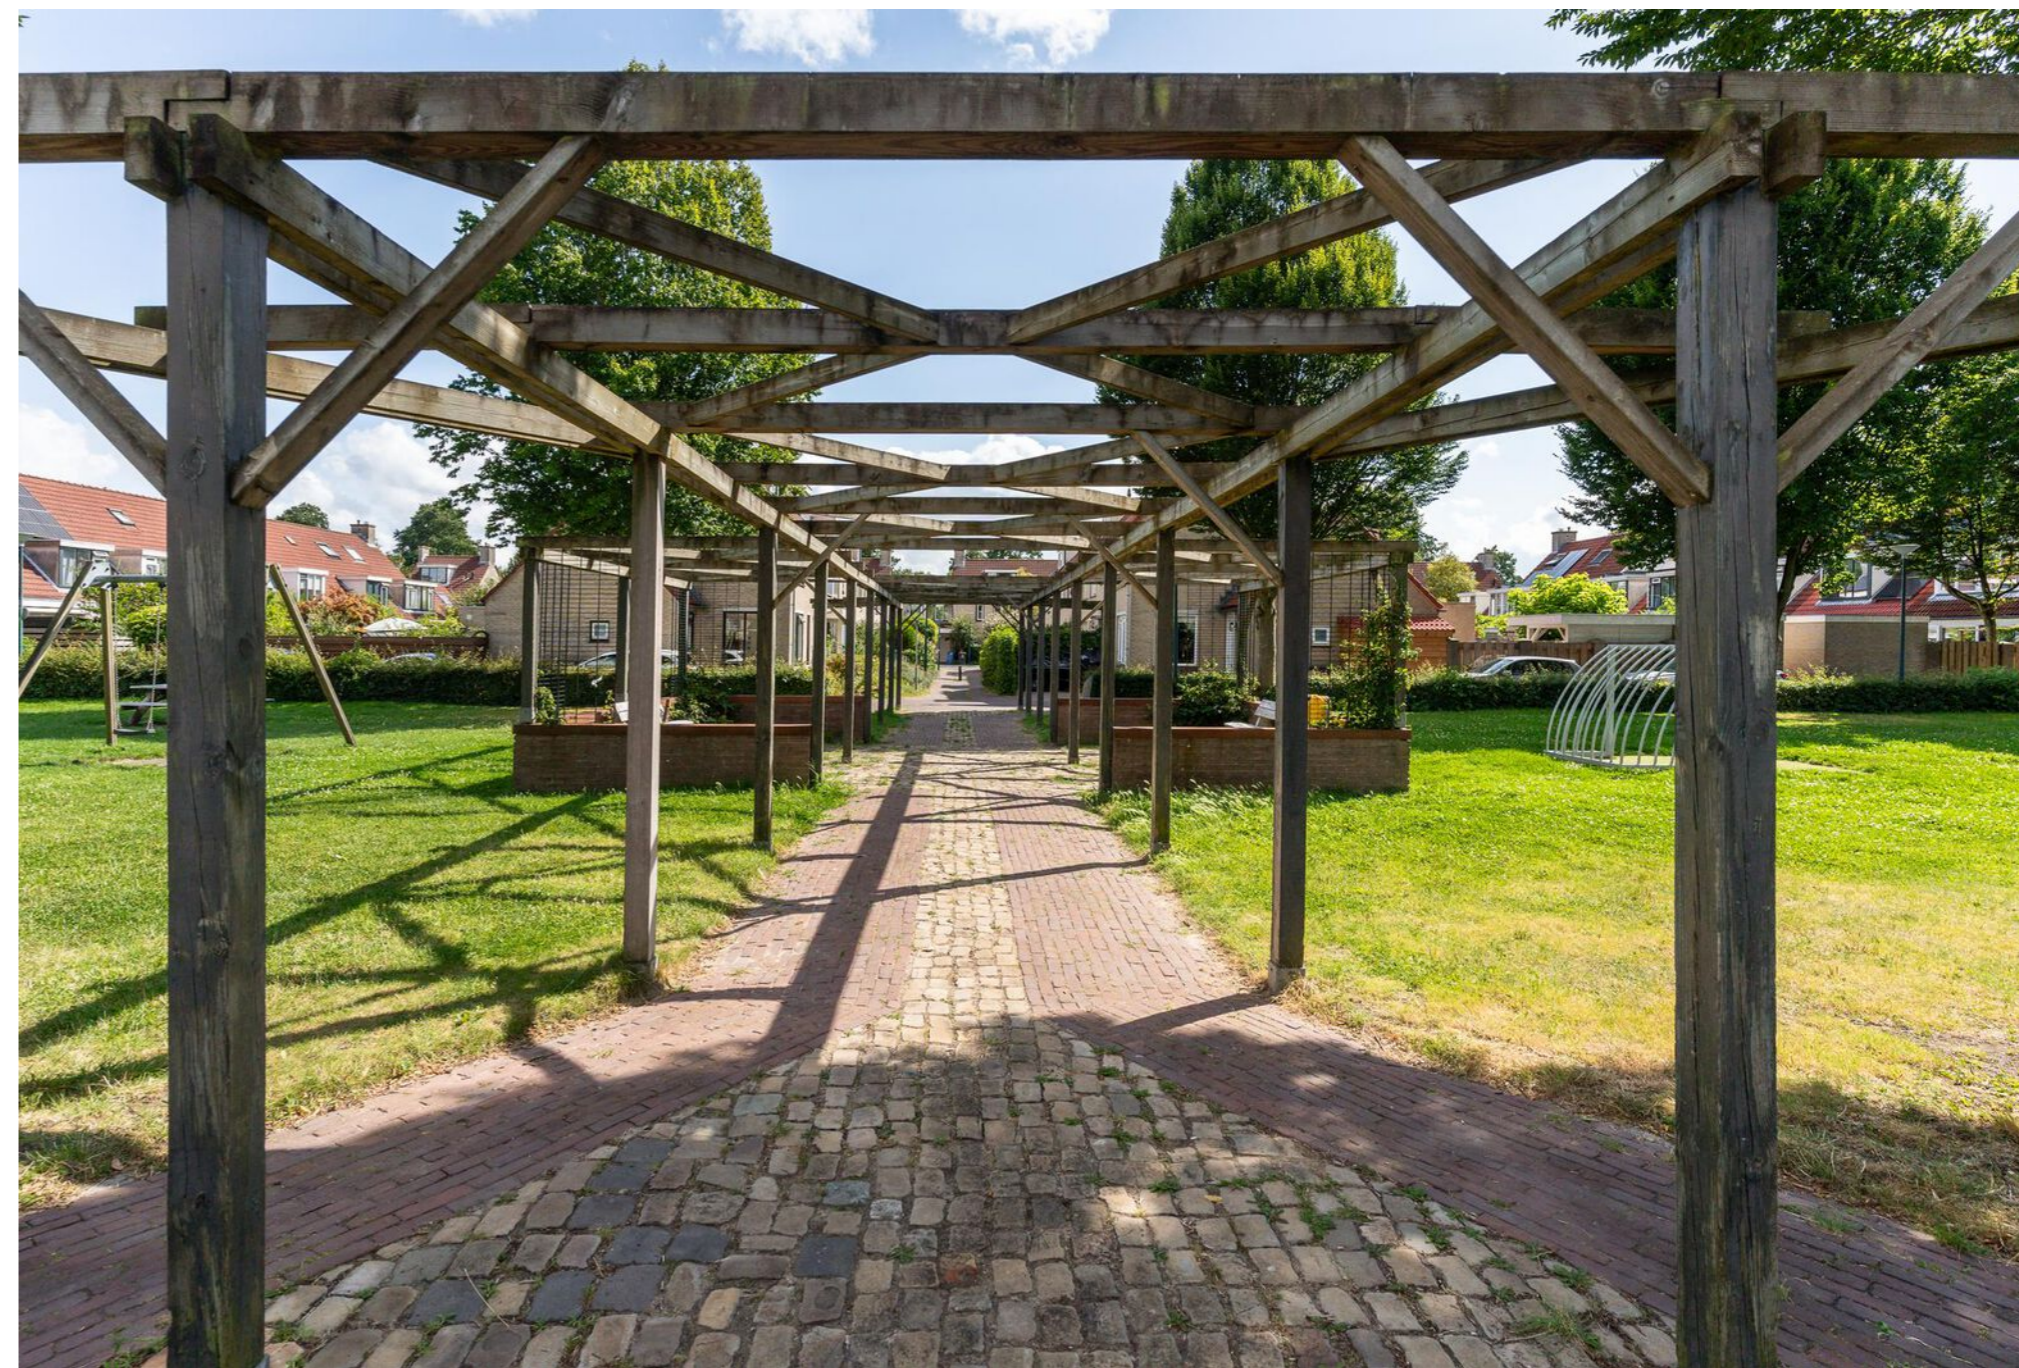

Plattegrond



Begane grond

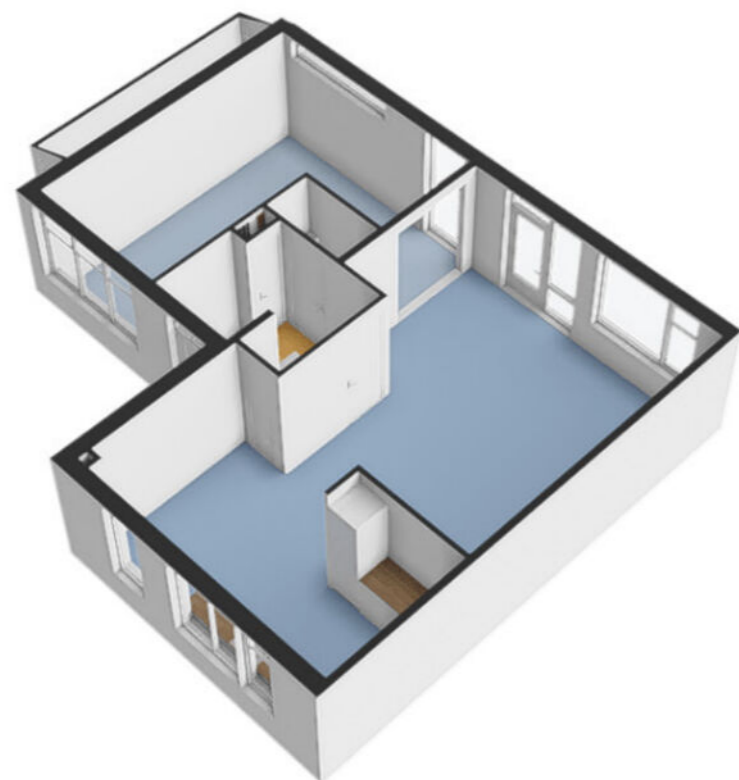

De plattegronden zijn geproduceerd voor promotionele doeleinden en ter indicatie.
Aan de plattegronden kunnen geen rechten worden ontleend.
© www.vistaview.nl

Plattegrond



Eerste verdieping

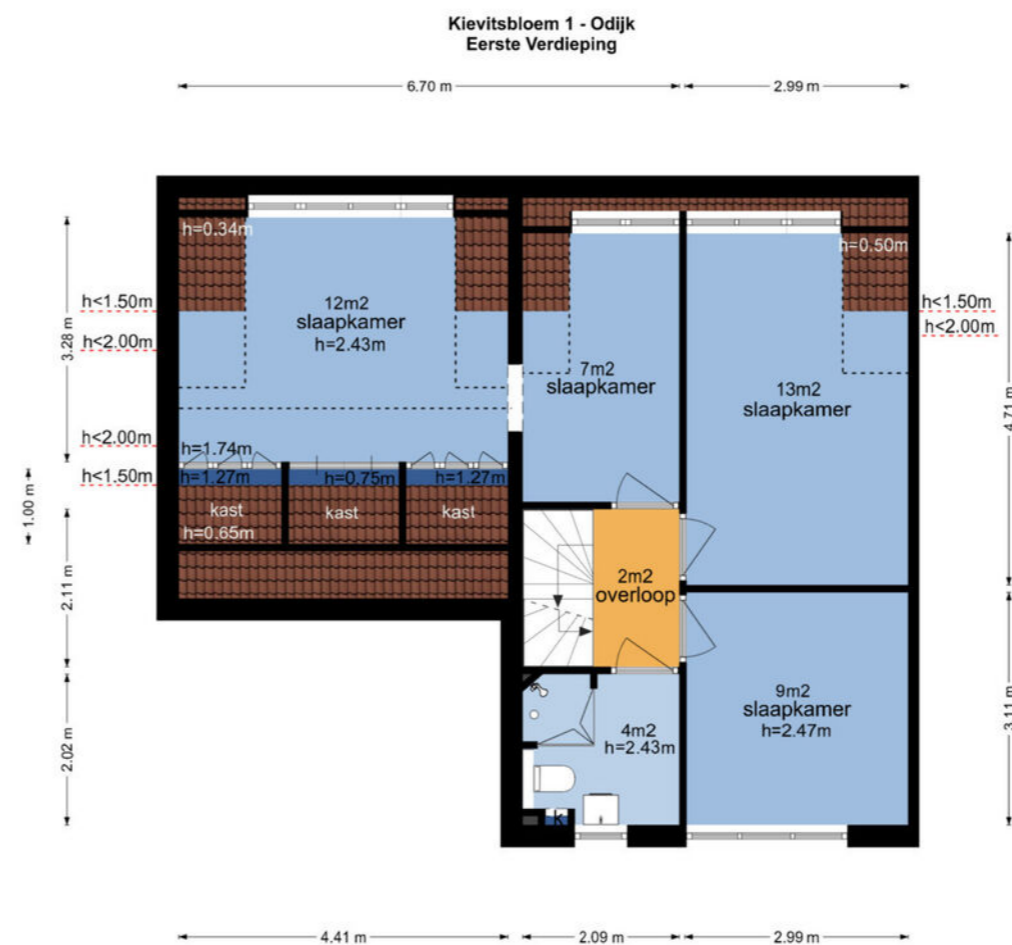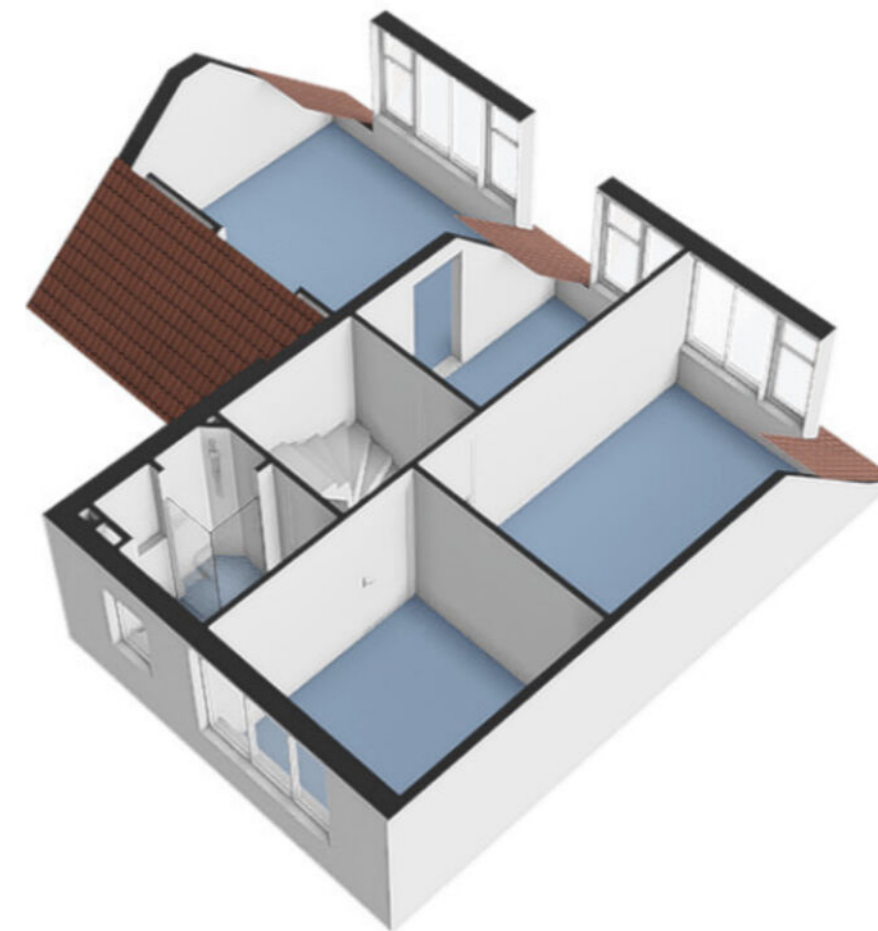

De plattegronden zijn geproduceerd voor promotionele doeleinden en ter indicatie.
Aan de plattegronden kunnen geen rechten worden ontleend.
© www.vistaview.nl


Plattegrond


Tweede verdieping

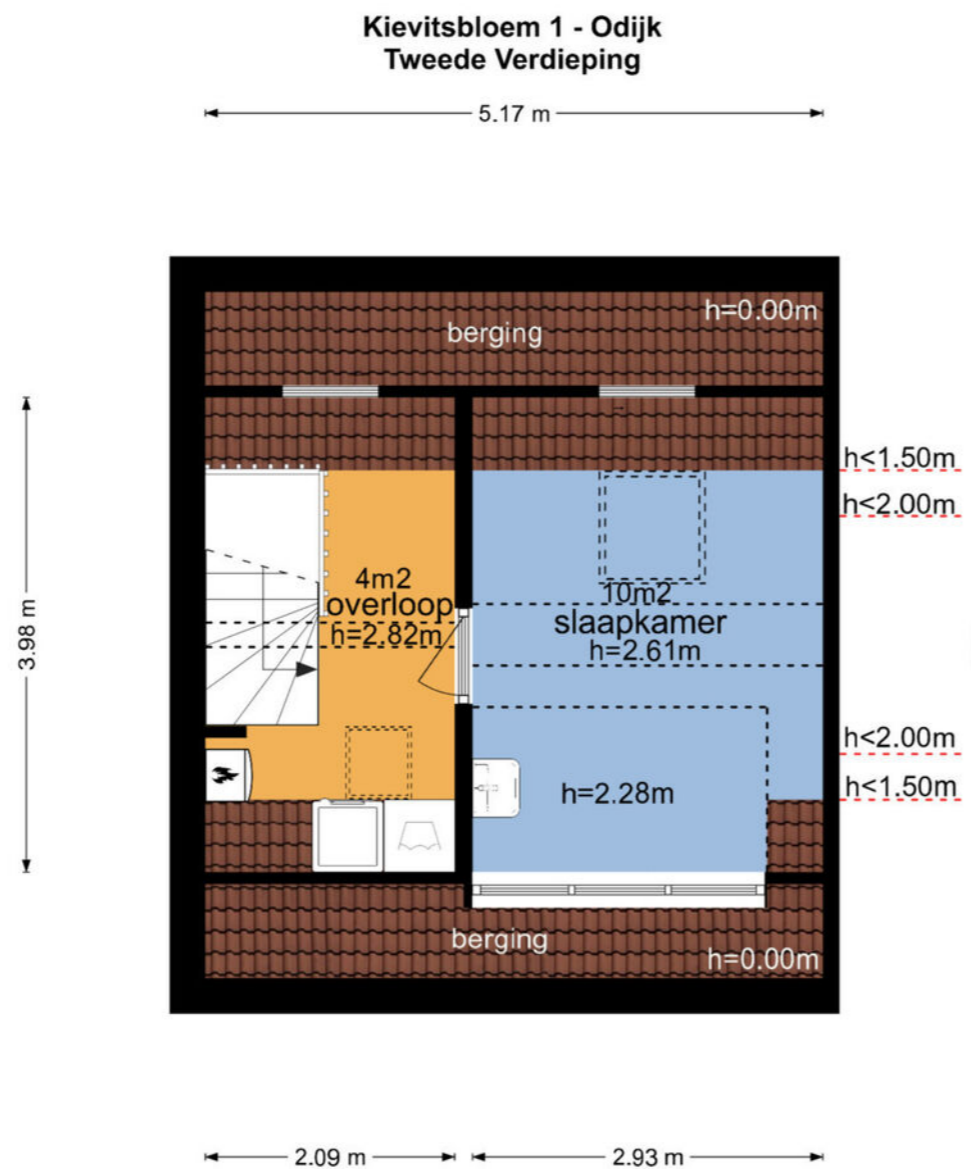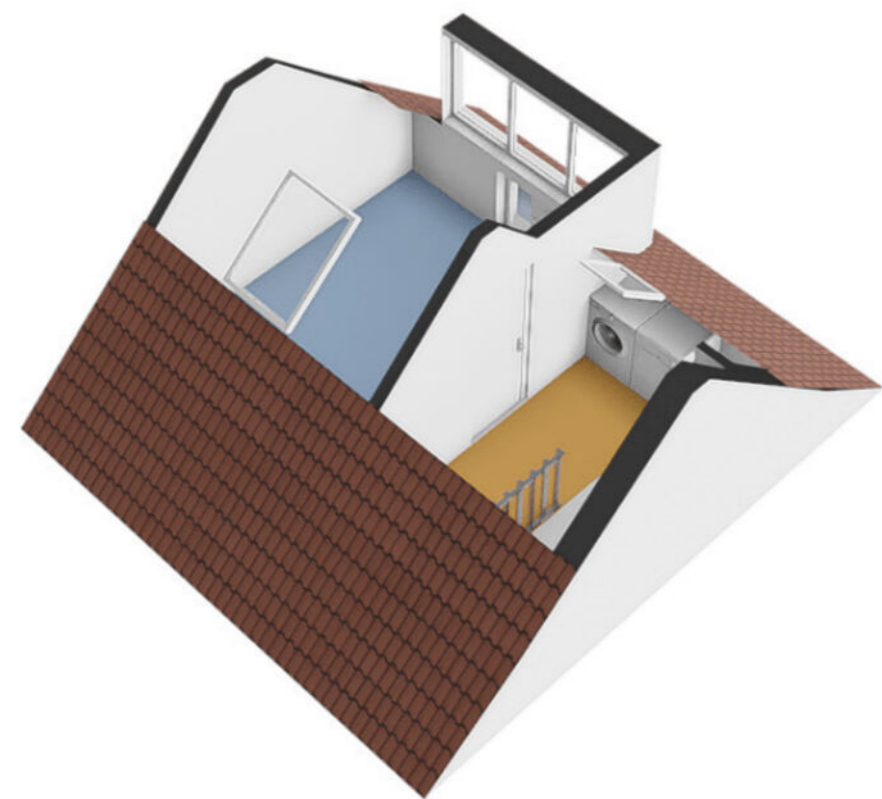

Plattegrond

Perceel en berging

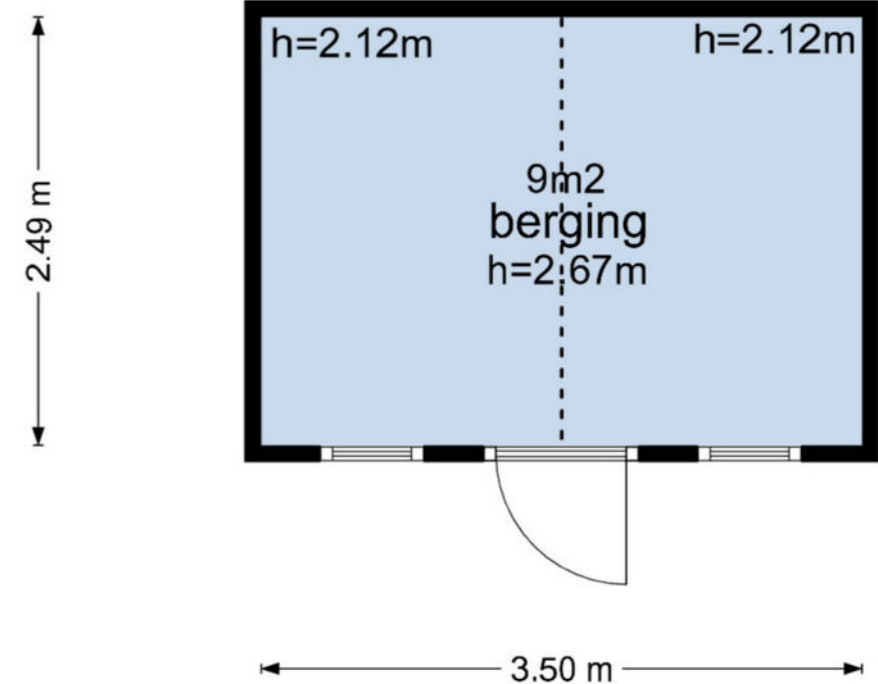

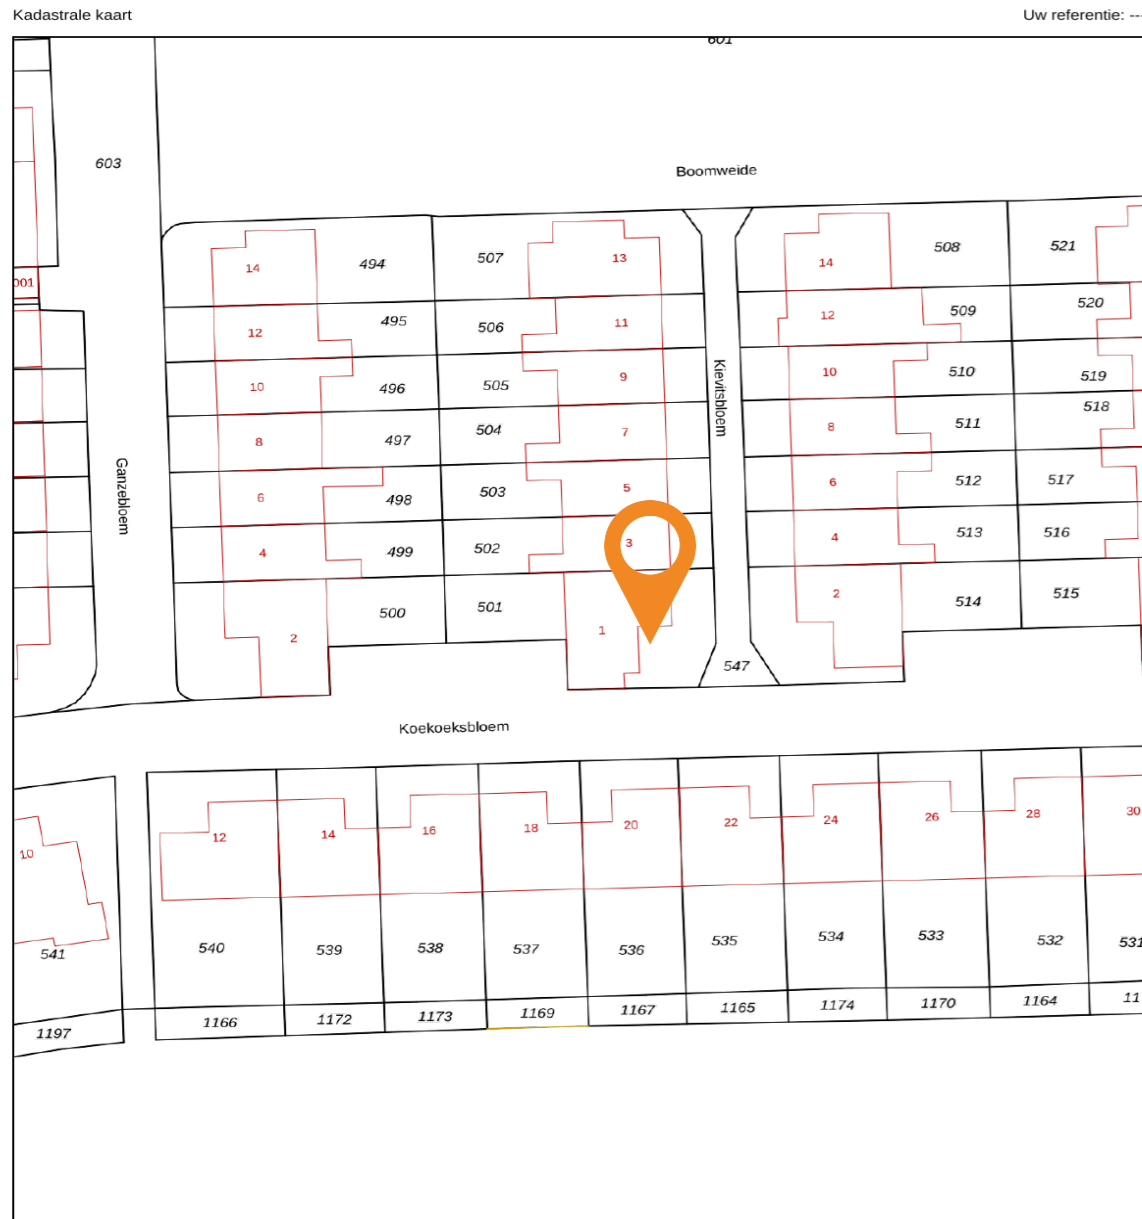

Deze kaart is noordgericht
 12345 Perceelnummer
 25 Huisnummer
 Vastgestelde kadastrale grens
 Voorlopige kadastrale grens
 Administratieve kadastrale grens
 Bebouwing

Schaal 1: 500

Kadastrale gemeente Bunnik
 Sectie E
 Perceel 501

Aan dit uittreksel kunnen geen betrouwbare maten worden ontleend.
 De Dienst voor het kadaster en de openbare registers behoudt zich de intellectuele eigendomsrechten voor, waaronder het auteursrecht en het databankenrecht.

Plattegrond

Kadastrale kaart

Gemeente: Bunnik
Sectie: E
Huisnummer: 1
Perceelnummer: 501
Grootte: 213 m²

Prachtige woning! Maar hoe ga je de financiering regelen?



Dit is Finament

- ◆ Persoonlijk: advies van een specialist, niet van een computer
- ◆ Onafhankelijk: we kiezen de beste en voordeligste hypotheek
- ◆ Ervaren: duizenden hypotheeken voor tevreden klanten
- ◆ Betrokken: altijd bereikbaar voor advies of overleg
- ◆ Duidelijk: we nemen alle tijd voor een heldere uitleg



Finament voor een solide basis onder je financiën

Val je voor de prachtige woning in deze brochure of heb je een andere op het oog? Maak in ieder geval een afspraak voor een gratis en vrijblijvend adviesgesprek met Finament Hypotheken & Verzekeringen. Gewoon op kantoor bij Molenbeek Makelaars in Zeist of Woudenberg of bij jou thuis.

Finament heeft vele jaren ervaring als onafhankelijk hypotheek- en assurantieadviseur. Ons team bestaat uit Matthijs Flikweert, Gerhard Bonhof en Suzan Marissen.

Finament is de persoonlijke hypotheekadviseur. Bij ons is iedere hypotheek maatwerk. Persoonlijke omstandigheden, toekomstplannen en zelfs je bucket list: ze hebben effect op je hypotheek en online tools houden er geen rekening mee. Maar wij wel.

Wij zorgen dat jouw financiën een solide fundament hebben. Hoe? Door een hypotheek te verzorgen die geen blok aan je been is, maar een basis waarop je prettig leeft. Met een afgewogen verzekeringspakket zorgen we ervoor dat je leven doorgaat als er wat gebeurt.

Afspraak maken? Bel 030-6925534 of vul het formulier in op www.finament.nl.






Wonen in Odijk

Over het dorp

Woudenberg is een gezellig dorp met een hoog voorzieningenniveau voor de circa 13.000 inwoners en maakt deel uit van de mooiste natuurgebieden van centraal Nederland: Het Nationaal Park De Utrechtse Heuvelrug met een afwisseling van bos en heide. Het Henschotermeer, Landgoed Den Treek, de Pyramide van Austerlitz en de Grebbelinie aan het Valleikanaal zijn vlakbij. Ook de uitvalswegen A12 en A28 zijn makkelijk bereikbaar en zijn er goede verbindingen met het openbaar vervoer, dus je bent zo weer in de stad. Het gezellige dorp biedt alles voor de dagelijkse voorzieningen, kent een rijk verenigingsleven en heeft 5 basisscholen met verschillende identiteiten.

Kortom: in dit dorp voelt iedereen zich snel thuis!

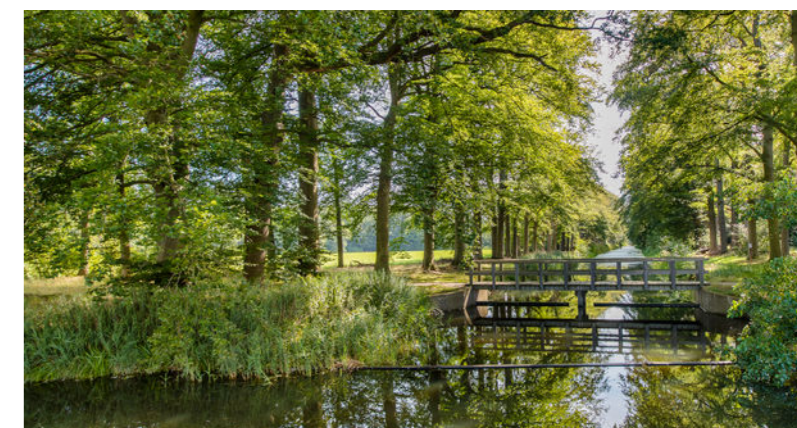

Lijst van zaken

	Blijft achter	Gaat mee	Ter overname	NVT		Blijft achter	Gaat mee	Ter overname	NVT
Woning - Interieur					- vitrages		X		
(Voorzet) openhaard met toebehoren	X				- rolgordijnen	X			
Allesbrander				X	- lamellen				X
Houtkachel				X	- jaloezieën	X			
(Gas)kachels				X	- (losse) horren/rolhorren	X			
Designradiator(en)	X				-				X
Radiatorafwerking				X	-				X
Verlichting, te weten					Vloerdecoratie, te weten				
- inbouwspots/dimmers	X				- vloerbedekking				X
- opbouwspots/armaturen/lampen/dimmers		X			- parketvloer				X
- losse (hang)lampen		X			- parketvloer				X
- Plafondventilatoren		X			- houten vloer(delen)				X
-				X	- laminaat	X			
(Losse)kasten, legplanken, te weten					- plavuizen				X
- Kast in slaapkamer op zolder	X				-				X
- Inbouwkasten op slaapkamer 1e verdieping en hal	X				-				X
Raamdecoratie/zonwering binnen, te weten					Overig, te weten				
- gordijnrails	X				- spiegelwanden				X
- gordijnen		X			- schilderij ophangstelsysteem				X
- overgordijnen				X	-				X
					-				X
					-				X

Lijst van zaken

	Blijft achter	Gaat mee	Ter overname	NVT		Blijft achter	Gaat mee	Ter overname	NVT
-				X	-				X
Woning - Keuken					-				X
Keukenblok (met bovenkasten)	X				-				X
Keuken (inbouw)apparatuur, te weten					-				X
- kookplaat				X	-				X
- (gas)fornuis	X				Woning - Sanitair/sauna				
- afzuigkap	X				Sauna met toebehoren				X
- magnetron		X			-				X
- oven	X				Toilet met de volgende toebehoren				
- combi-oven/combimagnetron				X	- toilet	X			
- koelkast				X	- toiletrolhouder	X			
- vriezer				X	- toiletborstel(houder)		X		
- koel-vriescombinatie	X				- fontein	X			
- vaatwasser	X				-				X
- Quooker				X	-				X
- koffiezetapparaat		X			Badkamer met de volgende toebehoren				
- Losse koelkast		X			- ligbad				X
-				X	- jacuzzi/whirlpool				X
Keukenaccessoires, te weten					- douche (cabine/scherm)	X			
-				X					
-				X					
-				X					

Lijst van zaken

	Blijft achter	Gaat mee	Ter overname	NVT		Blijft achter	Gaat mee	Ter overname	NVT
- stoomdouche (cabine)				X	Rolluiken				X
- wastafel	X				Zonwering buiten				X
- wastafelmeubel	X				Telefoonaansluiting/internet aansluiting	X			
- planchet				X	Veiligheidsschakelaar wasautomaat				X
- toiletkast				X	Waterslot wasautomaat	X			
- toilet	X				Zonnepanelen	X			
- toilethouder				X	Oplaadpunt elektrische auto				X
- toiletborstel(houder)		X			Deurluifel voor en achter	X			
- Verwarmende spiegel	X								X
- Lampen in badkamer	X								X
									X
Woning - Exterieur/installaties/veiligheid/energiebesparing					Warmwatervoorziening, te weten				
Schotel/antenne				X	- CV-installatie	X			
Brievenbus	X				- boiler				X
Kluis				X	- geiser				X
(Voordeur)bel	X				-				X
Alarminstallatie				X	-				X
(Veiligheids)sloten en overige inbraakpreventie	X				-				X
Rookmelders	X								
(Klok)thermostaat	X				Isolatievoorzieningen (voorzetramen/radiatorfolie etc.), te weten				
Airconditioning				X					X
Screens				X					

Lijst van zaken

	Blijft achter	Gaat mee	Ter overname	NVT		Blijft achter	Gaat mee	Ter overname	NVT
-				X	-				X
					-				X
Tuin - Inrichting					Overig - Contracten				
Tuinaanleg/bestrating	X				CV: Nee				
Beplanting	X				Boiler: Nee				
Appelbomen en rode bessenstruik		X			Zonnepanelen: Nee				
Tuin - Verlichting/installaties									
Buitenverlichting	X								
Tijd- of schemerschakelaar/bewegingsmelder		X							
				X					
Tuin - Bebouwing									
Tuinhuis/buitenberging	X								
Kasten/werkbank in tuinhuis/berging		X							
(Broei)kas				X					
Ombouw containers	X								
				X					
Tuin - Overig									
Overige tuin, te weten									
- (sier)hek				X					
- vlaggenmast(houder)				X					

Extra informatie

Onderhoud

De staat van onderhoud en beoordeling van de bouwkundige staat geldt op basis van visuele waarnemingen, gerelateerd aan de ouderdom van het object. Een uitgebreide bouwkundige opname valt nadrukkelijk buiten het kader van deze brochure. Dit behoort eventueel tot de onderzoeksplicht van de kandidaat-koper(s).

Aansprakelijkheid

Het bovenstaande behelst slechts een globale omschrijving van een object. De informatie berust deels op door derden aan onze kantoren verstrekte gegevens. Met de meeste zorg hebben wij deze informatie verwerkt doch kunnen ten aanzien van de juistheid van deze gegevens geen aansprakelijkheid aanvaarden. Aan deze brochure kunnen geen rechten worden ontleend.

Koopakte

De koopakte wordt opgesteld volgens model NVM.

Ontbinding

De termijn die wordt opgenomen voor eventuele (overeengekomen) ontbindende voorwaarden (b.v. financiering) is 6 weken na de dag dat overeenstemming is bereikt over de koopsom en de overige voorwaarden.

Zekerheidsstelling

De waarborgsom/bankgarantie is 10% van de koopsom. De koper dient deze binnen 7 weken na de dag dat overeenstemming is bereikt over de koopsom en de overige voorwaarden bij de desbetreffende notaris te deponeren.

Onderzoeksplicht van de koper

Koper is te allen tijde gerechtigd voor eigen rekening een bouwkundige keuring te (laten) verrichten dan wel andere adviseurs te raadplegen teneinde een goed inzicht te verkrijgen over de staat van onderhoud.

Lijst van zaken

Een lijst van zaken is in deze brochure aanwezig.

Bedenktijd

De koper die een natuurlijke persoon is en niet handelt in de uitoefening van een beroep of bedrijf heeft bedenktijd om de koopovereenkomst te ontbinden. De bedenktijd duurt drie dagen en begint om 00.00 uur op de dag die volgt op de dag dat de tussen partijen opgemaakte akte (in kopie) aan de koper ter hand wordt gesteld.

Deze objectinformatie beoogt geen uitputtende lijst te geven met betrekking tot mogelijk aanwezige gebreken in de woning.

De informatie die is vermeld, is verkregen van de eigenaar/verkoper en uit eigen waarnemingen ter plaatse en heeft als bedoeling om de koper zo goed mogelijk te informeren en tegelijk te voldoen aan de op de verkoper rustende mededelingsplicht.

Onderzoeksplicht koper + mededelingsplicht

Op grond van het Burgerlijk Wetboek rust er op de koper van een woning een onderzoeksplicht. Dit houdt in dat de koper zelf verantwoordelijk is voor de beoordeling of de woning de eigenschappen zal bezitten om te voldoen

voor het gebruik dat hij van de woning zal willen maken. Het verdient dan ook aanbeveling om een ter zake (bouwkundig) deskundige in te schakelen. Indien koper besluit om niet tot inschakeling van een deskundige over te gaan, komen eventuele nadelige gevolgen hiervan volledig voor zijn en/of haar rekening.

Mededeling tot verkoop

Alle verstrekte informatie dient gezien te worden als een uitnodiging om in onderhandeling te treden. Een bieding gelijk aan de gestelde vraagprijs doet dan ook niet direct een koopovereenkomst tot stand komen.

Biedverloop

Het biedverloop bij onderhandelingen over onroerende zaken kent diverse bijzonderheden die u het best vooraf met de makelaar kunt bespreken.

Gunning

Verkoper behoudt zich uitdrukkelijk het recht voor het object te gunnen aan de gegadigde van zijn en/of haar keuze. Een overeenkomst komt tot stand, indien overeenstemming is bereikt over de koopsom, oplevering, bijkomende voorwaarden, roerende zaken en de koopovereenkomst is ondertekend en de wettelijke bedenktijd is verlopen.

Koopakte

Behoudens nadere afspraken gelden de standaardregels, zoals deze voorkomen in de modelkoopakte die is opgesteld door de Nederlandse Vereniging van Makelaars NVM, de Consumentenbond en de Vereniging Eigen Huis. De waarborgsom (of bankgarantie) is gebruikelijk 10% van de koopsom en

wordt voldaan aan de notaris.

Eventueel door de koper te maken voorbehouden (zoals het verkrijgen van hypotheek, Nationale Hypotheek Garantie), worden alleen vermeld als deze in de onderhandelingen zijn afgesproken. Voor zover er in deze brochure aanvullende clausules zijn vermeld, worden deze opgenomen in de koopakte. Het verdient aanbeveling in plaats van een waarborgsom van 10% van de koopsom te storten bij de notaris, een bankgarantie van 10% van de koopsom bij de notaris te doen deponeren in verband met mogelijke discussie met de inspecteur van de Inkomsten Belasting.

Erfdienstbaarheden en bijzondere bepalingen

Aan elke onroerende zaak kunnen bijzondere bepalingen verbonden zijn. Deze worden dan aan elke opvolgende eigenaar opgelegd. Ze staan gewoonlijk in het eigendomsbewijs. Een kopie van het eigendomsbewijs is op te vragen via de makelaar. Bepalingen die het gebruik van de onroerende zaak (kunnen) beperken vindt u, indien van toepassing, in deze informatie onder aanvullende clausules.

Indien de woning gebouwd is in de periode van 1965-1983 bestaat de mogelijkheid dat de constructie is uitgevoerd met betonnen vloeren zoals Kwaaitaal-, Omnia- of Mantavloeren. Er is gebleken dat in gebieden met een hoge vochtigheidsgraad betonschade kan ontstaan door in de vloer aanwezige chloriden, die de sterkte van het beton en eventuele bewapening kan aantasten.

Extra informatie

Indien de woning gebouwd is in de periode tussen 1963-1983 zijn er mogelijkwerijs asbesthoudende materialen verwerkt. Bij de eventuele verwijdering van deze materialen dienen op grond van de geldende milieuregelingen speciale maatregelen genomen te worden, die extra verwijderingskosten met zich mee kunnen brengen. Na 1983 is vrijwel geen losgebonden asbest meer toegepast. De toepassing en verkoop van asbest zijn sinds 1 juli 1993 nagenoeg verboden.

Bouwkundige risico's

Deze brochure is door ons kantoor met de meeste zorg samengesteld aan de hand van de door de verkoper aan ons ter hand gestelde gegevens en tekeningen. Derhalve kunnen wij geen garanties verstrekken, noch kunnen wij op enigerlei wijze eventuele aansprakelijkheid voor deze gegevens aanvaarden.

De Meetinstructie is gebaseerd op de NEN2580. De Meetinstructie is bedoeld om een meer eenduidige manier van meten toe te passen voor het geven van een indicatie van de gebruiksoppervlakte. De Meetinstructie sluit verschillen in meetuitkomsten niet volledig uit, door bijvoorbeeld interpretatieverschillen, afrondingen of beperkingen bij het uitvoeren van de meting.

Notariskeuze koper

Indien u als koper een notaris verkiest buiten een straal van 20km van het pand, zullen eventuele kosten ten behoeve van een volmacht voor verkopers voor rekening van kopers komen.

Koop onroerende zaken en aanneming van werk

Op grond van deze wet kan de koopovereenkomst van een woonhuis nog slechts schriftelijk worden aangegaan. Een door beide partijen getekend exemplaar of afschrift hiervan moet aan de koper ter hand worden gesteld. De koper heeft dan (vanaf de dag erop volgend, 0.00 uur) gedurende drie werkdagen het recht de koop te ontbinden.

Daarnaast heeft de koper het recht de koopovereenkomst in te schrijven in de openbare registers. Gedurende de bedenktijd kan dit slechts wanneer de akte is opgesteld en mede ondertekend door een notaris. Deze inschrijving / registratie biedt de koper bescherming tegen rechtshandeling en rechtsfeiten, die zich na de dag van inschrijving hebben voorgedaan zoals vervreemding, bezwaring, verhuur, faillissement of onder bewindstelling. Deze inschrijving heeft slechts effect indien de juridische levering (eigendomsoverdracht) binnen 6 maanden na de inschrijving zal plaatsvinden. De kosten welke hieraan zijn verbonden komen voor rekening van koper.

Deze wet is op 1 september 2003 in werking getreden en geldt alleen voor koopovereenkomsten die op of na 1 september 2003 worden gesloten.

De wet identificatieplicht bij dienstverlening

Deze wet brengt mee, dat wij onze opdrachtgevers dienen te identificeren aan de hand van een geldig paspoort, een Nederlands rijbewijs of een geldig verblijfsdocument. Kopieën van deze documenten dienen tevens bij de koopakte te worden gevoegd.

Onze dienstverlening



Ik wil mijn huis verkopen

Wij kennen uw wijk, uw straat en uw potentiële kopers. Hierdoor bepalen onze ervaren makelaars samen met u de optimale vraagprijs en realiseren wij aantoonbaar het beste verkoopresultaat.

- ✓ Sneller verkocht dan de gemiddelde verkoop
- ✓ Kleiner verschil tussen koopsom en vraagprijs dan de gemiddelde verkoop
- ✓ Lokale en landelijke dekking en marketing



Ik wil een huis kopen

U staat op het punt een huis te kopen. Eén van de grootste aankopen in uw leven. Het kopen van een huis vereist deskundigheid, ervaring, een realistische blik en onafhankelijk advies. Daarom neemt u een aankoopmakelaar mee.

- ✓ Het in kaart brengen van uw woonwensen en het geven van een realistisch advies
- ✓ Uw ideale huis eerder vinden, nog voordat deze op Funda staat
- ✓ Tijdig advies en raad op de juiste momenten



Ik wil mijn huis laten taxeren

Bij de koop van een huis, een verbouwing of bij het oversluiten van uw hypotheek heeft u een taxatierapport nodig. Onze taxateurs kennen de regio en leveren een leesbaar, betrouwbaar en door alle partijen geaccepteerd taxatierapport.

- ✓ Objectief en betrouwbaar
- ✓ Taxatierapport binnen 5 werkdagen na opname van de woning
- ✓ Tegen een aantrekkelijk tarief!

Klanttevredenheid



verkoop

9,4

Gemiddelde op basis van reviews



Het contact met de makelaar was erg prettig, we zijn op een uiterst vriendelijke en professionele wijze door het hele traject begeleid en geadviseerd. We werden goed op de hoogte gehouden van de ontwikkelingen rondom de verkoop. Met zowel de makelaar als de medewerkers op het kantoor was het contact heel fijn.

9,5 Een Funda gebruiker
Geschreven op 17 juli 2024

Zegt wat hij doet en doet wat hij zegt! Van minuut 1 tot nu werden wij op de hoogte gehouden door de makelaar.

Prettig om mee te werken en te sparren.

9,8 Een Funda gebruiker
Geschreven op 10 juli 2024

aankoop

9,3

Gemiddelde op basis van reviews



Ons team Molenbeek Woudenberg



Marcel Donker

Register Makelaar en Taxateur o.z. RM RT
(partner)

☎ 06 21 56 58 08
✉ mdonker@molenbeek.nl



Sam van den Berg

Register Makelaar en Taxateur o.z. RM RT

☎ 06 54 26 37 13
✉ vandenbergm@molenbeek.nl



Mariëlle van Leersum

Kandidaat Register Makelaar Taxateur KRMT

☎ 033 286 44 11
✉ vanleersum@molenbeek.nl



Willeke Hazeleger

Assistent Register Makelaar taxateur ARMT

☎ 033 286 44 11
✉ hazeleger@molenbeek.nl



Marjan Willigenburg

Kandidaat Register Makelaar Taxateur KRMT

☎ 033 286 44 11
✉ willigenburg@molenbeek.nl



Henrike Wolvers

Commercieel Medewerker

☎ 033 286 44 11
✉ wolvers@molenbeek.nl



Wordt dit uw nieuwe (t)huis?

Neem contact op met Molenbeek Woudenberg!

Molenbeek Woudenberg

De Nieuwe Poort 20

3931 JK Woudenberg



033 286 44 11



woudenberg@molenbeek.nl

Andere vestigingen

Molenbeek Utrecht

Emmalaan 39

3581 HP Utrecht



030 256 88 11



woneninutrecht@molenbeek.nl

Molenbeek Zeist

Antonlaan 600

3707 KD Zeist



030 692 02 04



zeist@molenbeek.nl

