


Optie: A10 t/m A17
Wijziging indeling


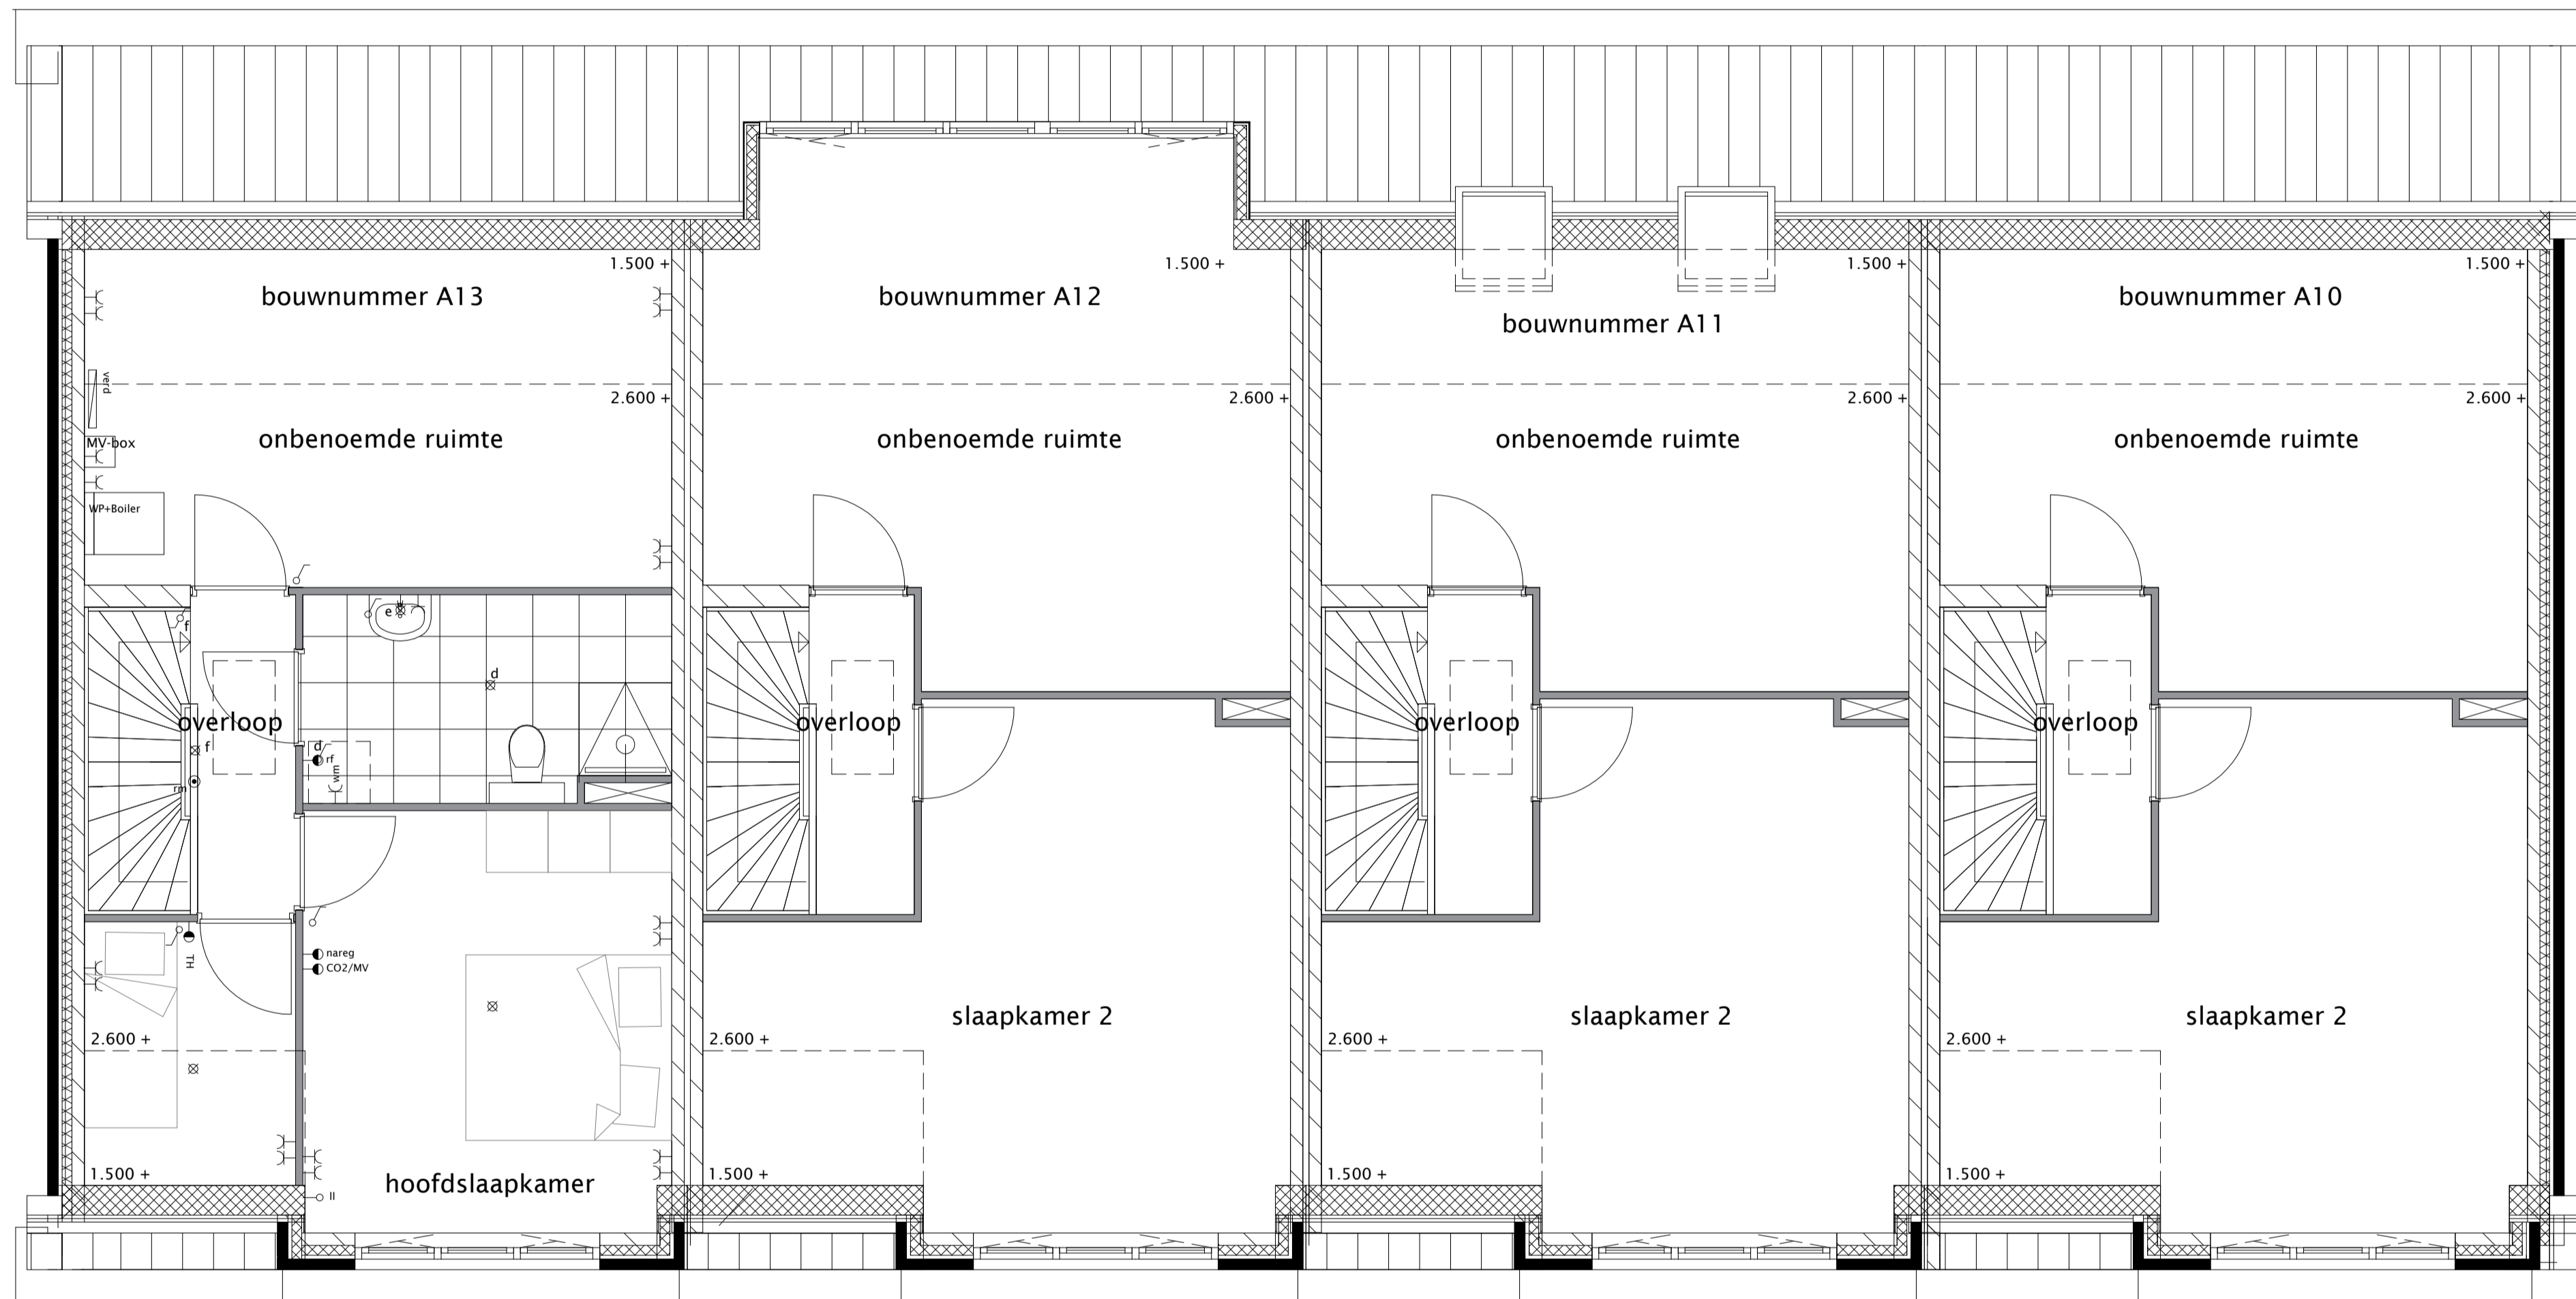





Optie: A10 t/m A17
Dakkapel achterzijde

Optie: A10 t/m A17
1 of 2 dakramen achterzijde

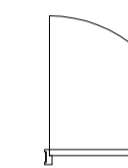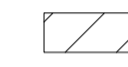

renvooi

- ⊗ lichtpunt in plafond
- ⊗ wandlichtpunt
- ⊕ lichtschakelaar
- ⊕ lichtschakelaar met hotelschakeling
- ⊕ wandcontactdoos
- ⊕ wmv wandcontactdoos tbv wasmachine
- ⊕ kk wandcontactdoos tbv koelkast
- ⊕ aak wandcontactdoos tbv afzuigkap
- kt aansluitpunt kooktoestel (perilex)
- || loze leiding
- th thermostaat
- rf schakelaar mechanische ventilatie
- CO2/MV CO2 meter
- nareg naregeling verwarming
- verd verdeler vloerverwarming
- afv afzuigventiel mechanische ventilatie
- intercom intercom met hoofdentree
- rm rookmelder (gekoppeld)
- bd bedrukker
- db deurbel
- ld loopdeur

-  plaatstalen kozijn met opde deur
-  kalkzandsteen
-  baksteen
-  lichte scheidingwand
-  isolatie
-  dakplaat met isolatie
-  vlizotrap

1e verdieping 1:50 (A1)

Algemeen/ disclaimer

Deze verkoopteekeningen geven een goed beeld van de woningen. De vermelde maten zijn circa-maten. Indien de maatvoering tussen wanden en verdiepingen wordt aangegeven, is daarbij geen rekening gehouden met wand- of plafondafwerkingen zoals stucwerk, tegels of maattoleranties. In verband met de nauwkeurige uitwerking van details, constructies, maatvoering materialen en dergelijke, kunnen er afwijkingen ontstaan in de maatvoering. Deze afwijkingen geven geen aanleiding tot verrekening. Aan de tekening kunnen geen rechten worden ontleend.

Maatvoering op deze tekening is onder voorbehoud van kleine wijzigingen tijdens de uitvoering.

De aangegeven posities van aansluitpunten en schakelaars op deze tekening is onder voorbehoud van kleine wijzigingen tijdens de uitvoering.

De op tekening aangegeven huishoudelijke apparaten zoals wasmachine, losse kasten en meubilair behoren niet tot de levering van de aannemer.

Inbraakwerendheid van hang- en sluitwerk voldoen aan weerstandsklasse 2

Voor kleuren en materialen wordt verwezen naar de technische omschrijving en kleuren- en materialenstaat.



project: 8 woningen (A10 tm A17) Nieuw Nooitgedacht te Zeist schaal: 1:50
opdrachtgever: Smink Vastgoed BV Nijkerk formaat: A1
status: verkooptekening bouwnummer A10 tot en met A17 datum: 12 juni 2024
Wijziging indeling & dakkapel + dakramen achterzijde tekeningnummer:

JEVANHET
ARCHITECTUUR